




ORGANO DI PRESA - p.fond. 4675 in C.C. Condino
PLANIMETRIA GENERALE
STATO DI FATTO

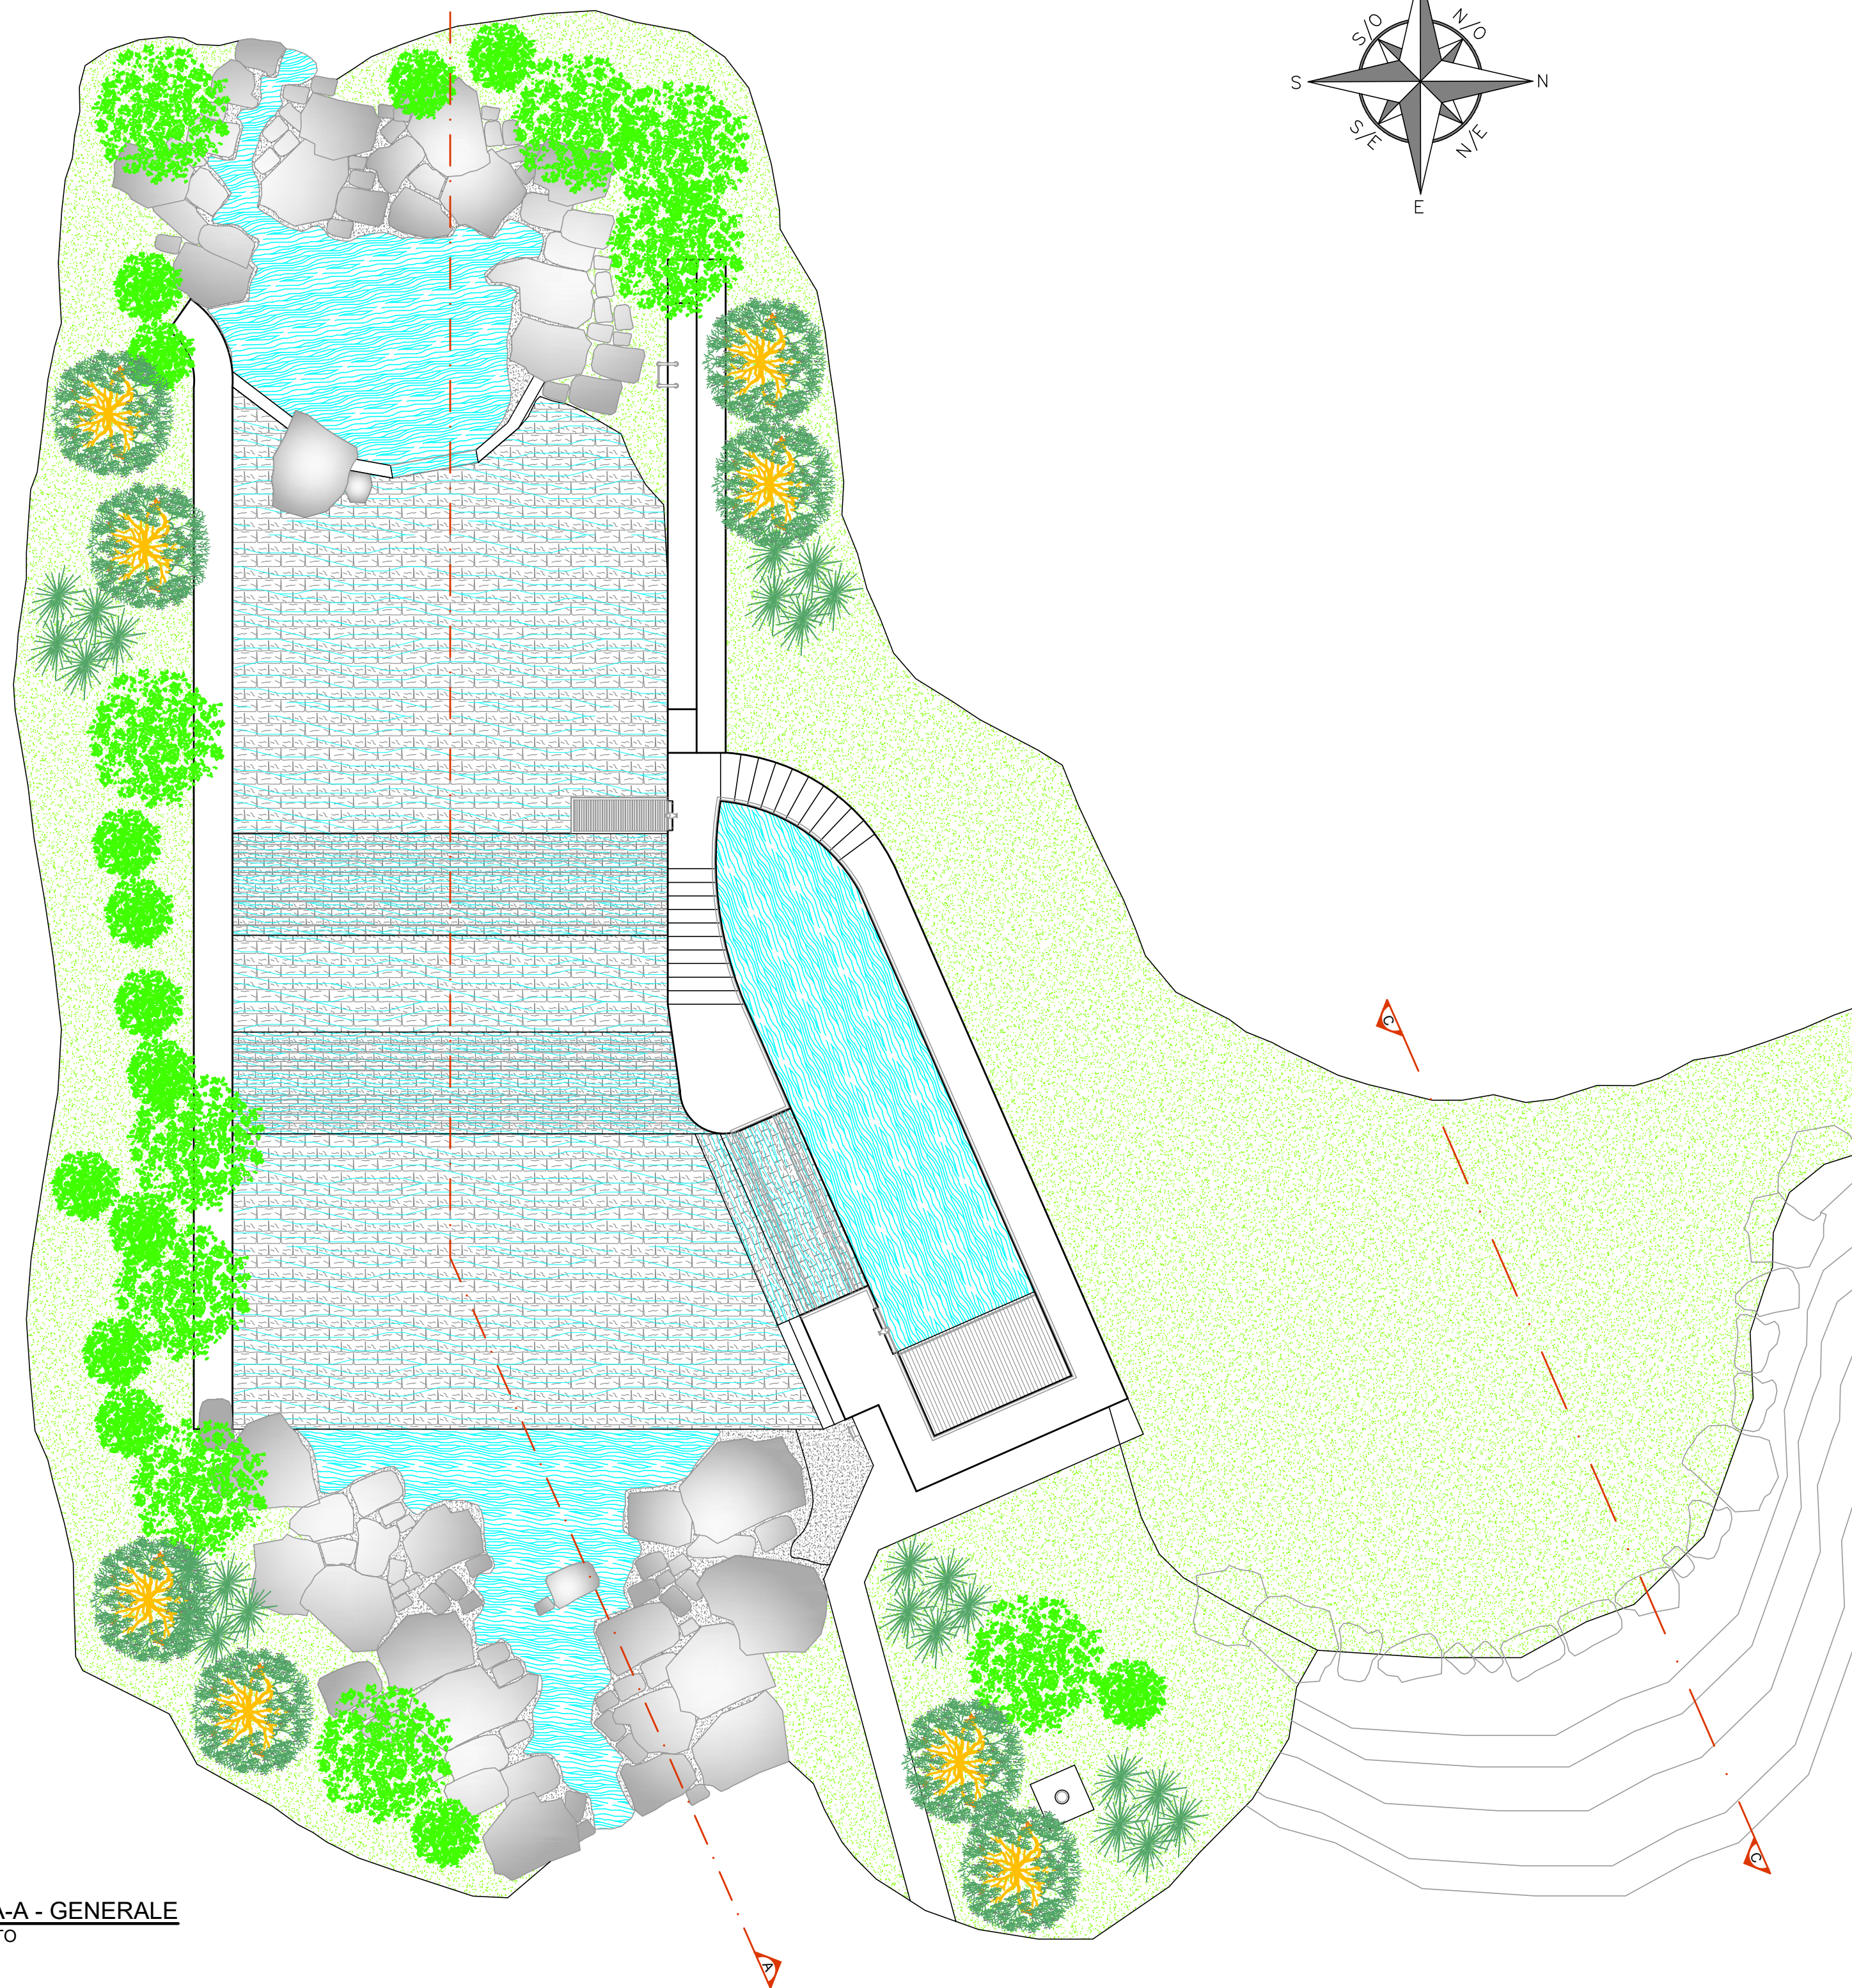


SEZIONE A-A - GENERALE
STATO DI FATTO

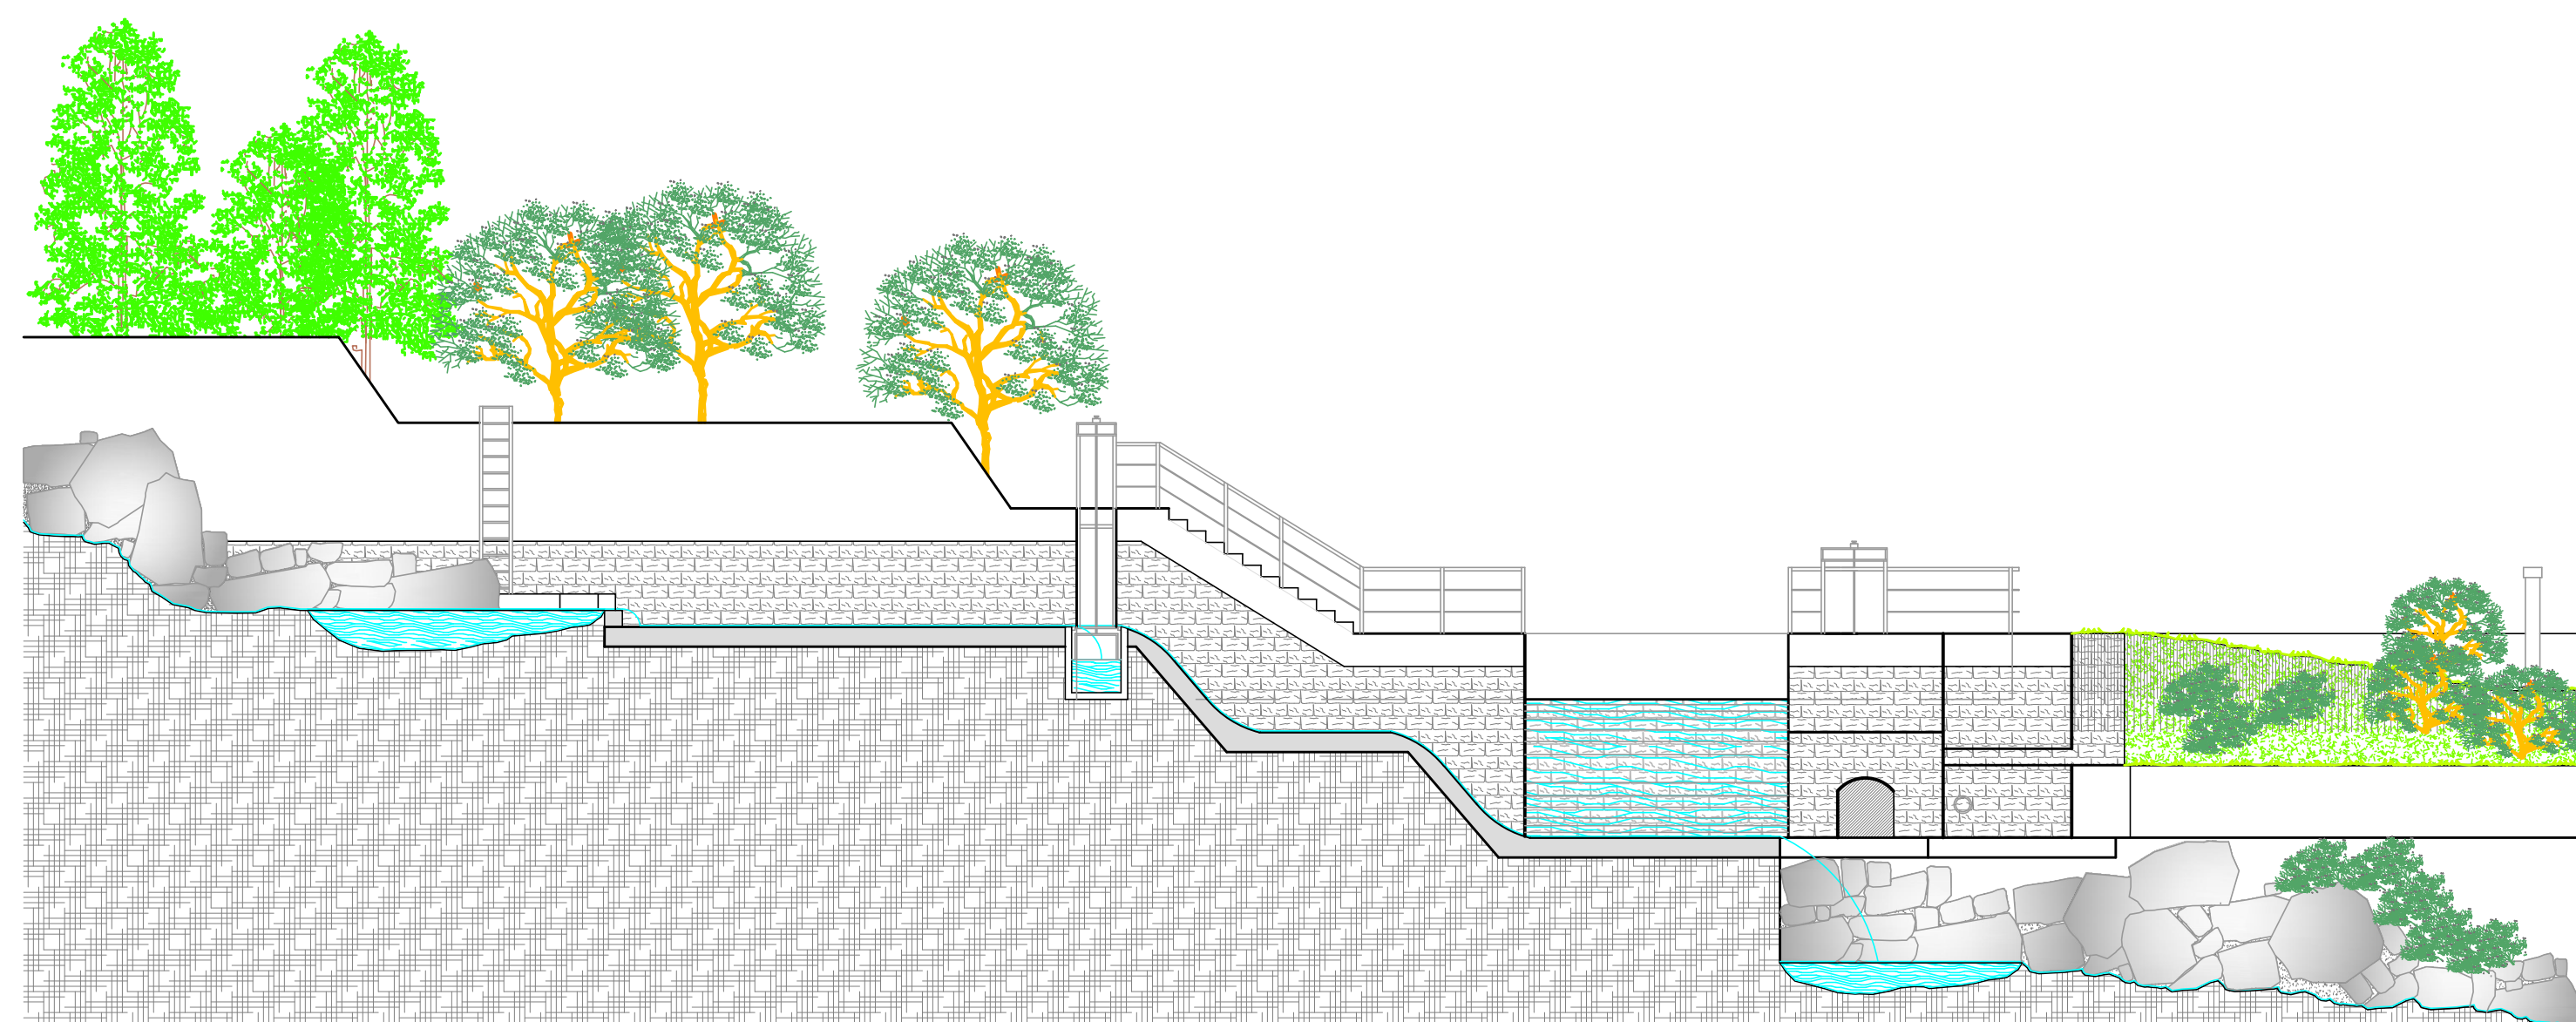


ORGANO DI PRESA - p.fond. 4675 in C.C. Condino
PLANIMETRIA DESCRITTIVA
STATO DI FATTO

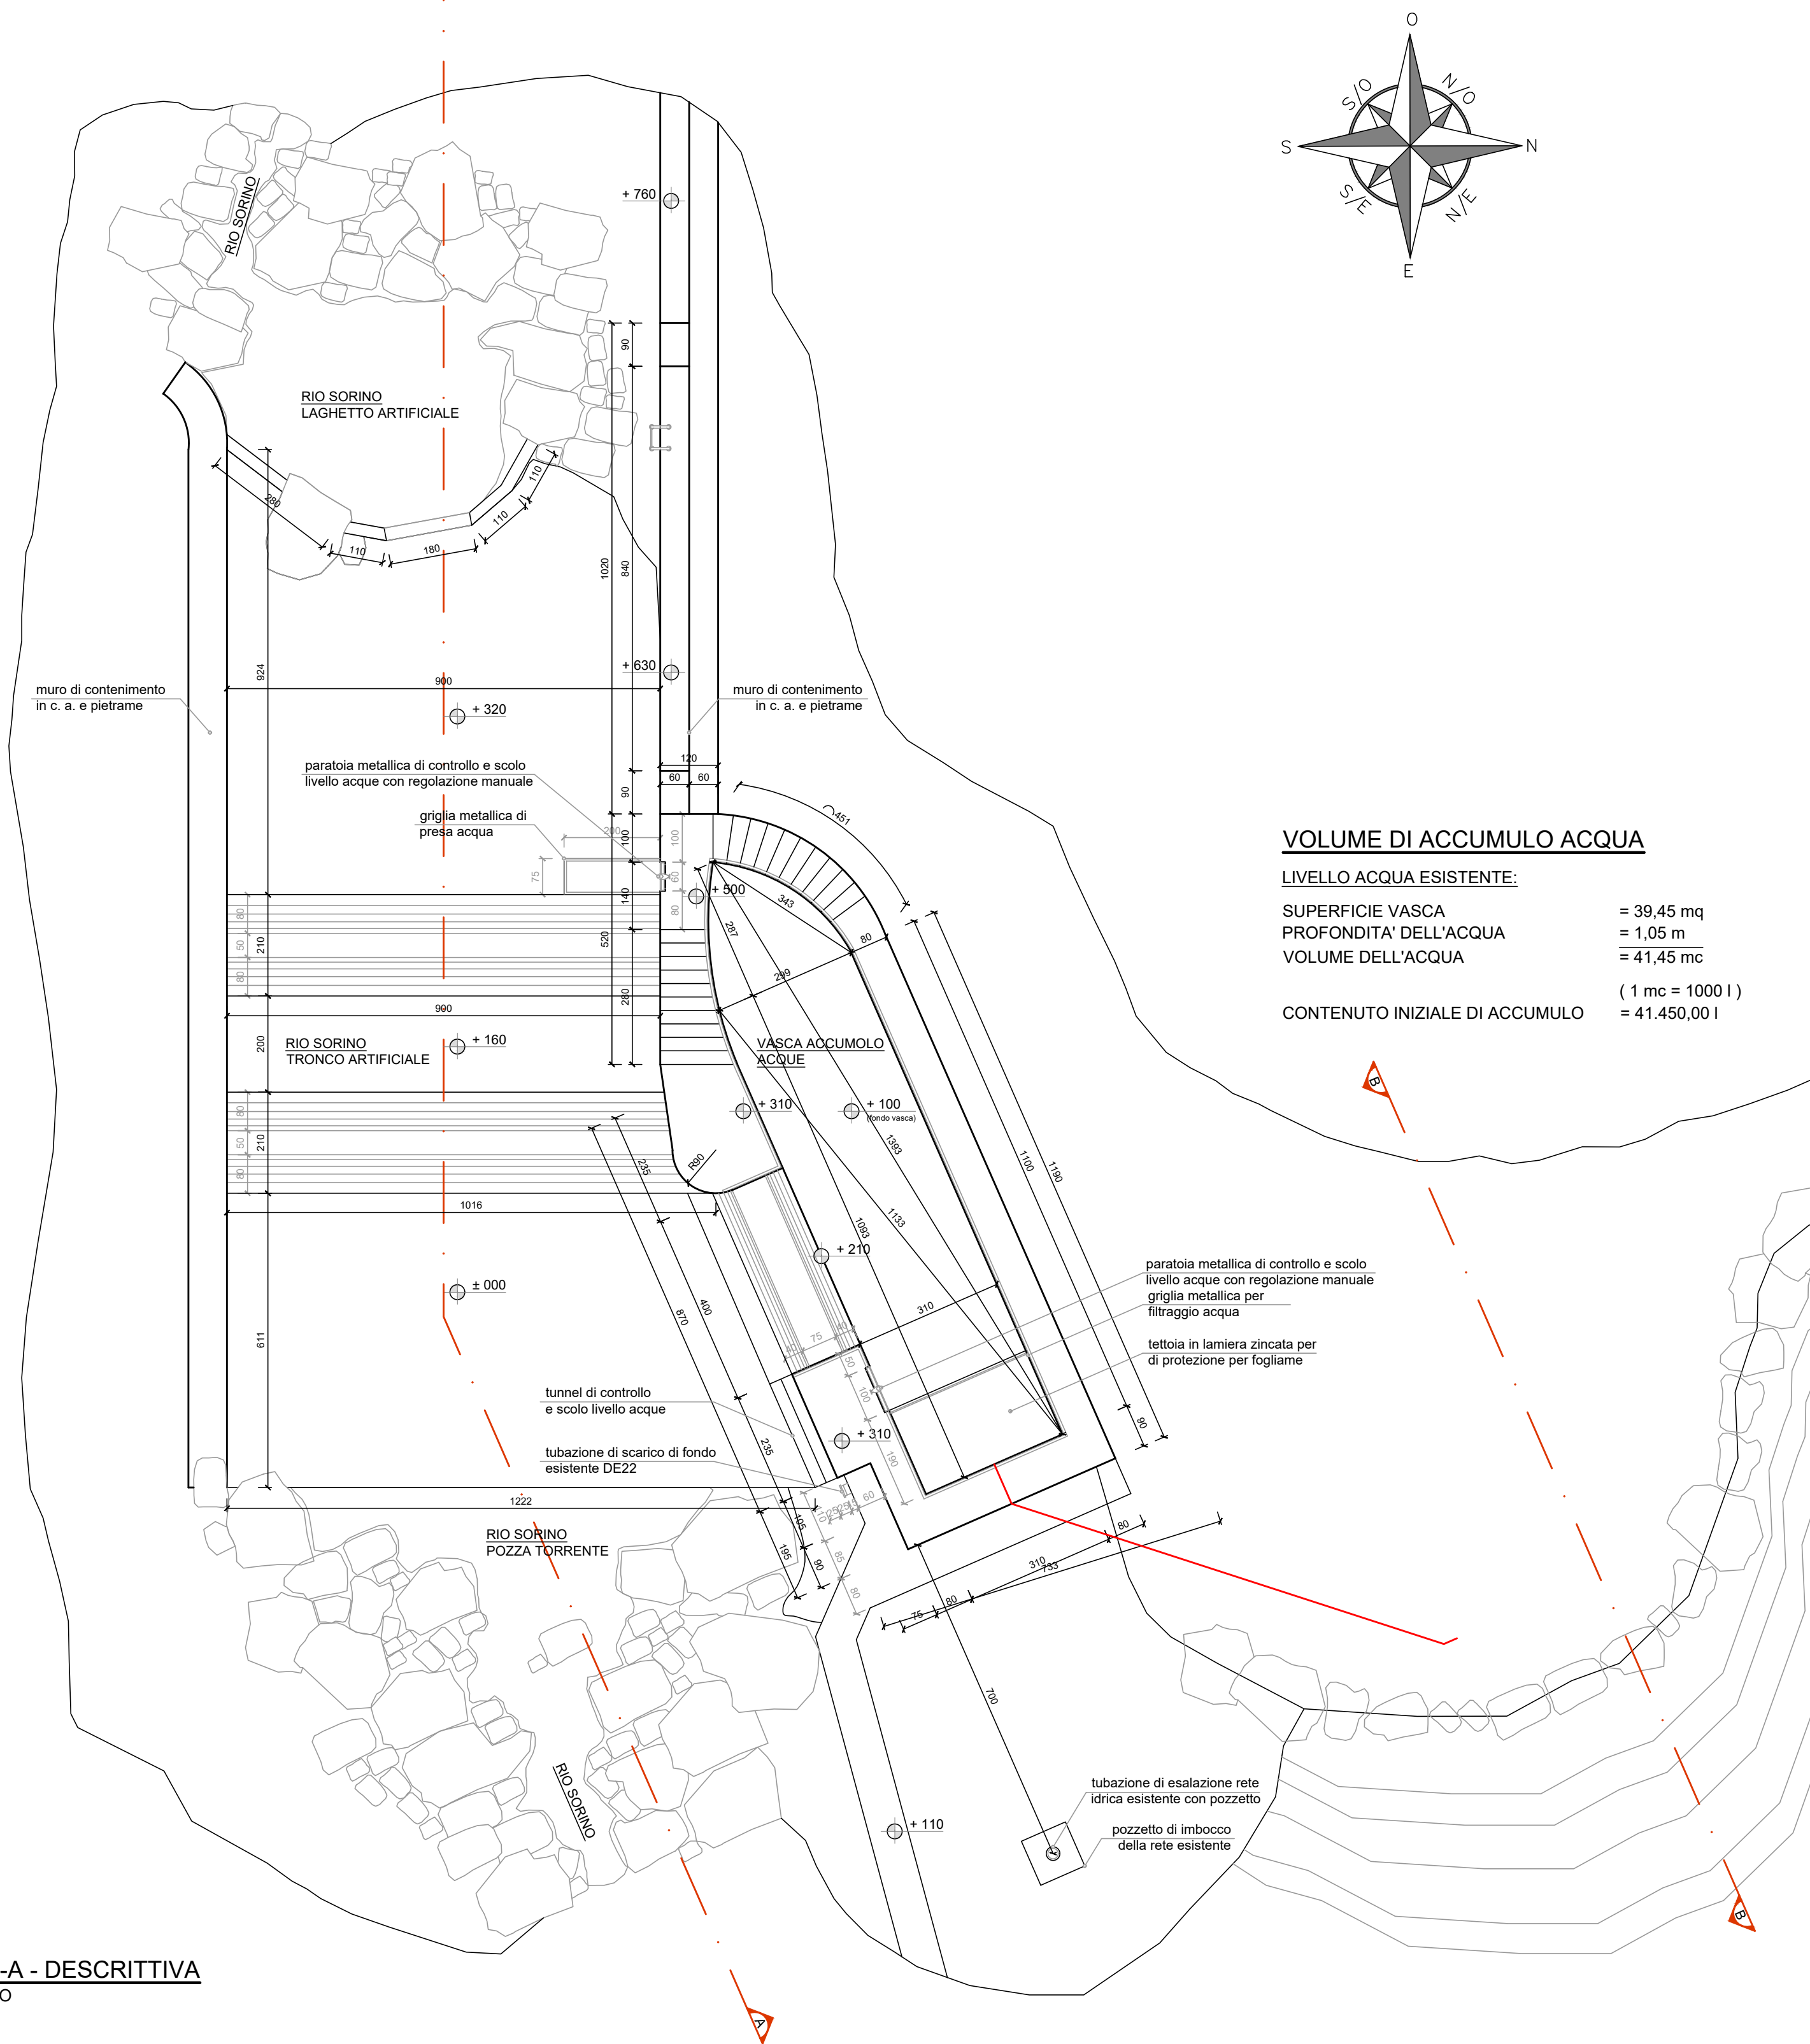

SEZIONE A-A - DESCRITTIVA
STATO DI FATTO

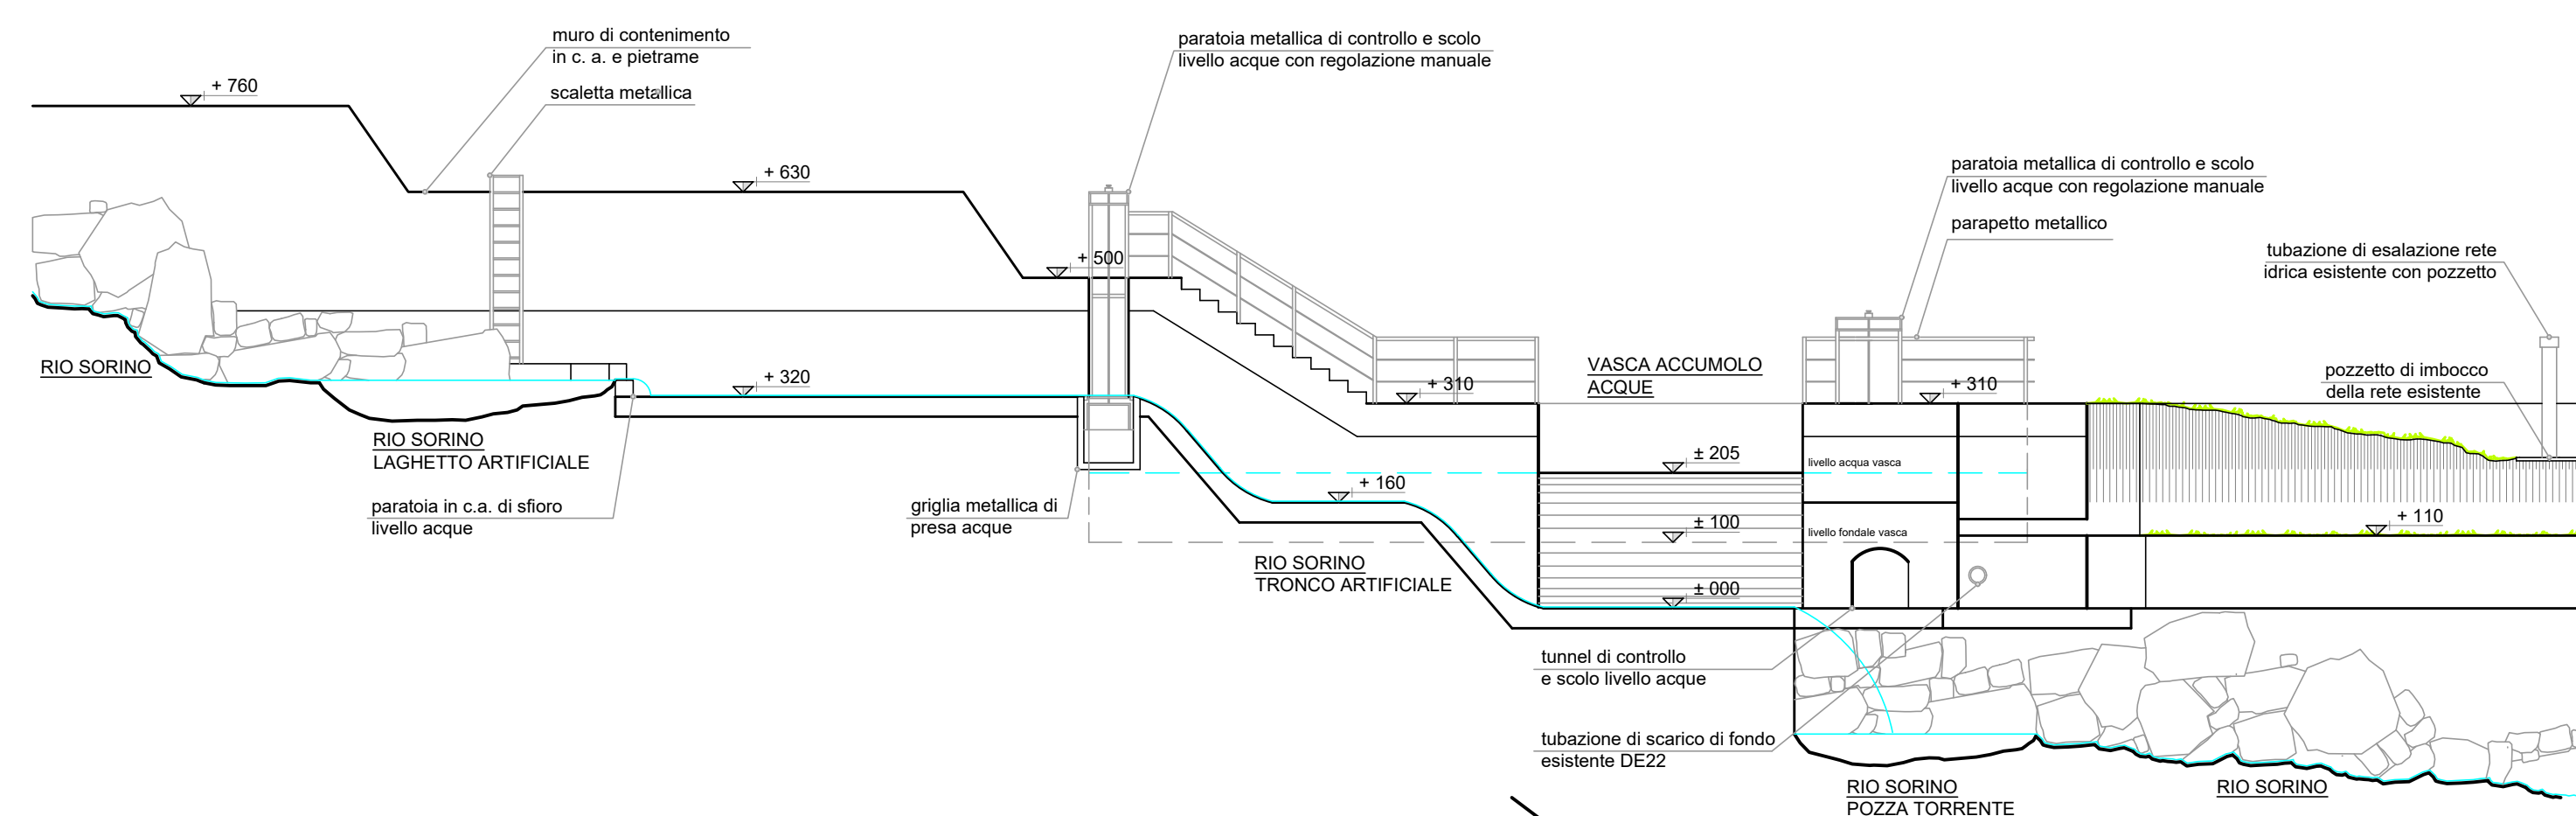

SEZIONE B-B - DESCRITTIVA
STATO DI FATTO

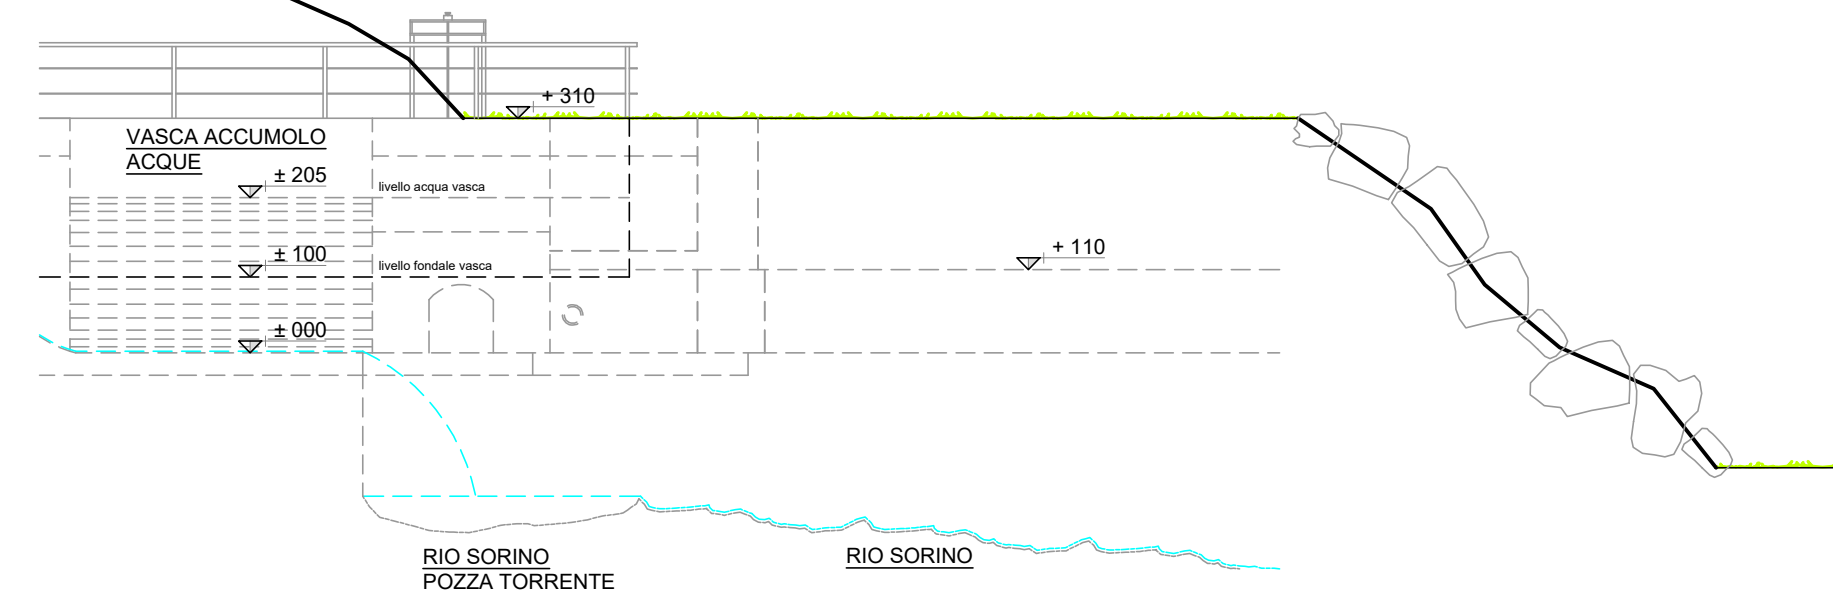

QUATTRO & PARTNERS
ARCHITECTURE ENGINEERING

COMMITTEE CMF di Brione, Castel Condino, Cimego e Condino piazza San Rocco, n. 20 - 38083 Borgo Chiese (TN)		PRIMA	
OPERE Opere di messa in sicurezza, potenziamento vasca di accumulo, sistemazione dell'organo di presa e rifacimento reti di distribuzione dell'acquedotto irriguo del Rio Sorino.		PROGETTAZIONE dott. ing. Moneghini Salvatore salvatore@quattroandpartners.it	
CONTRATTO Pratica n. C/2454 PLANIMETRIA E SEZIONE A-A - GENERALE E DESCRITTIVA: stato di fatto		AUTORIZZAZIONE ORDINE DEGLI INGEGNERI DELLA PROV. DI TRENTO dott. ing. SALVATORE MONEGHINI ISCRIZIONE ALBO N° 11425	
PRELIEVO 12005 pubblici	DATA aprile 2019	ALTO vedi tab.	SCALA 1:100
TAV. N° 03		AUTORIZZAZIONE dott. ing. Moneghini Salvatore salvatore@quattroandpartners.it	

23870 CERNUSCO LINE - LECCO - VIA GIUSEPPE VERDI, 6/V TEL. E FAX + 39 039 9905240
38089 STORO - TRENTO - VIA CESARE BATTISTI 32 TEL. E FAX + 39 0465 666900
INFO@QUATTROANDPARTNERS.IT
WWW.QUATTROANDPARTNERS.IT