



- LEGENDA COMPONENTI IDRAULICI:
- tubazioni di scanco delle vasche in PVC Ø 160
 - valvola a saracinesca con corpo in PVC e serranda in acciaio Ø 160
 - raccordo a braga in PVC Ø 160
 - colonna di scanco fondo vasca in PVC Ø 160
 - colonna di troppo pieno 2° vasca in GHISA Ø 125
 - tubazioni di arrivo/uscita acquedotto in polietilene AD PE100 Ø 125
 - valvola murale a tenuta stagna con asta filettata e paratoia regolabile Ø 125
 - valvola a saracinesca con corpo e serranda in acciaio Ø 125
 - pozzetto di ispezione, caratteristiche:
 - dimensioni 60x60x60h cm
 - chiusura in ghisa sferoidale classe B125


PIANTA SECONDA VASCA DI ACCUMULO
CARATTERISTICHE DIMENSIONALI E IDRAULICHE
STATO DI PROGETTO

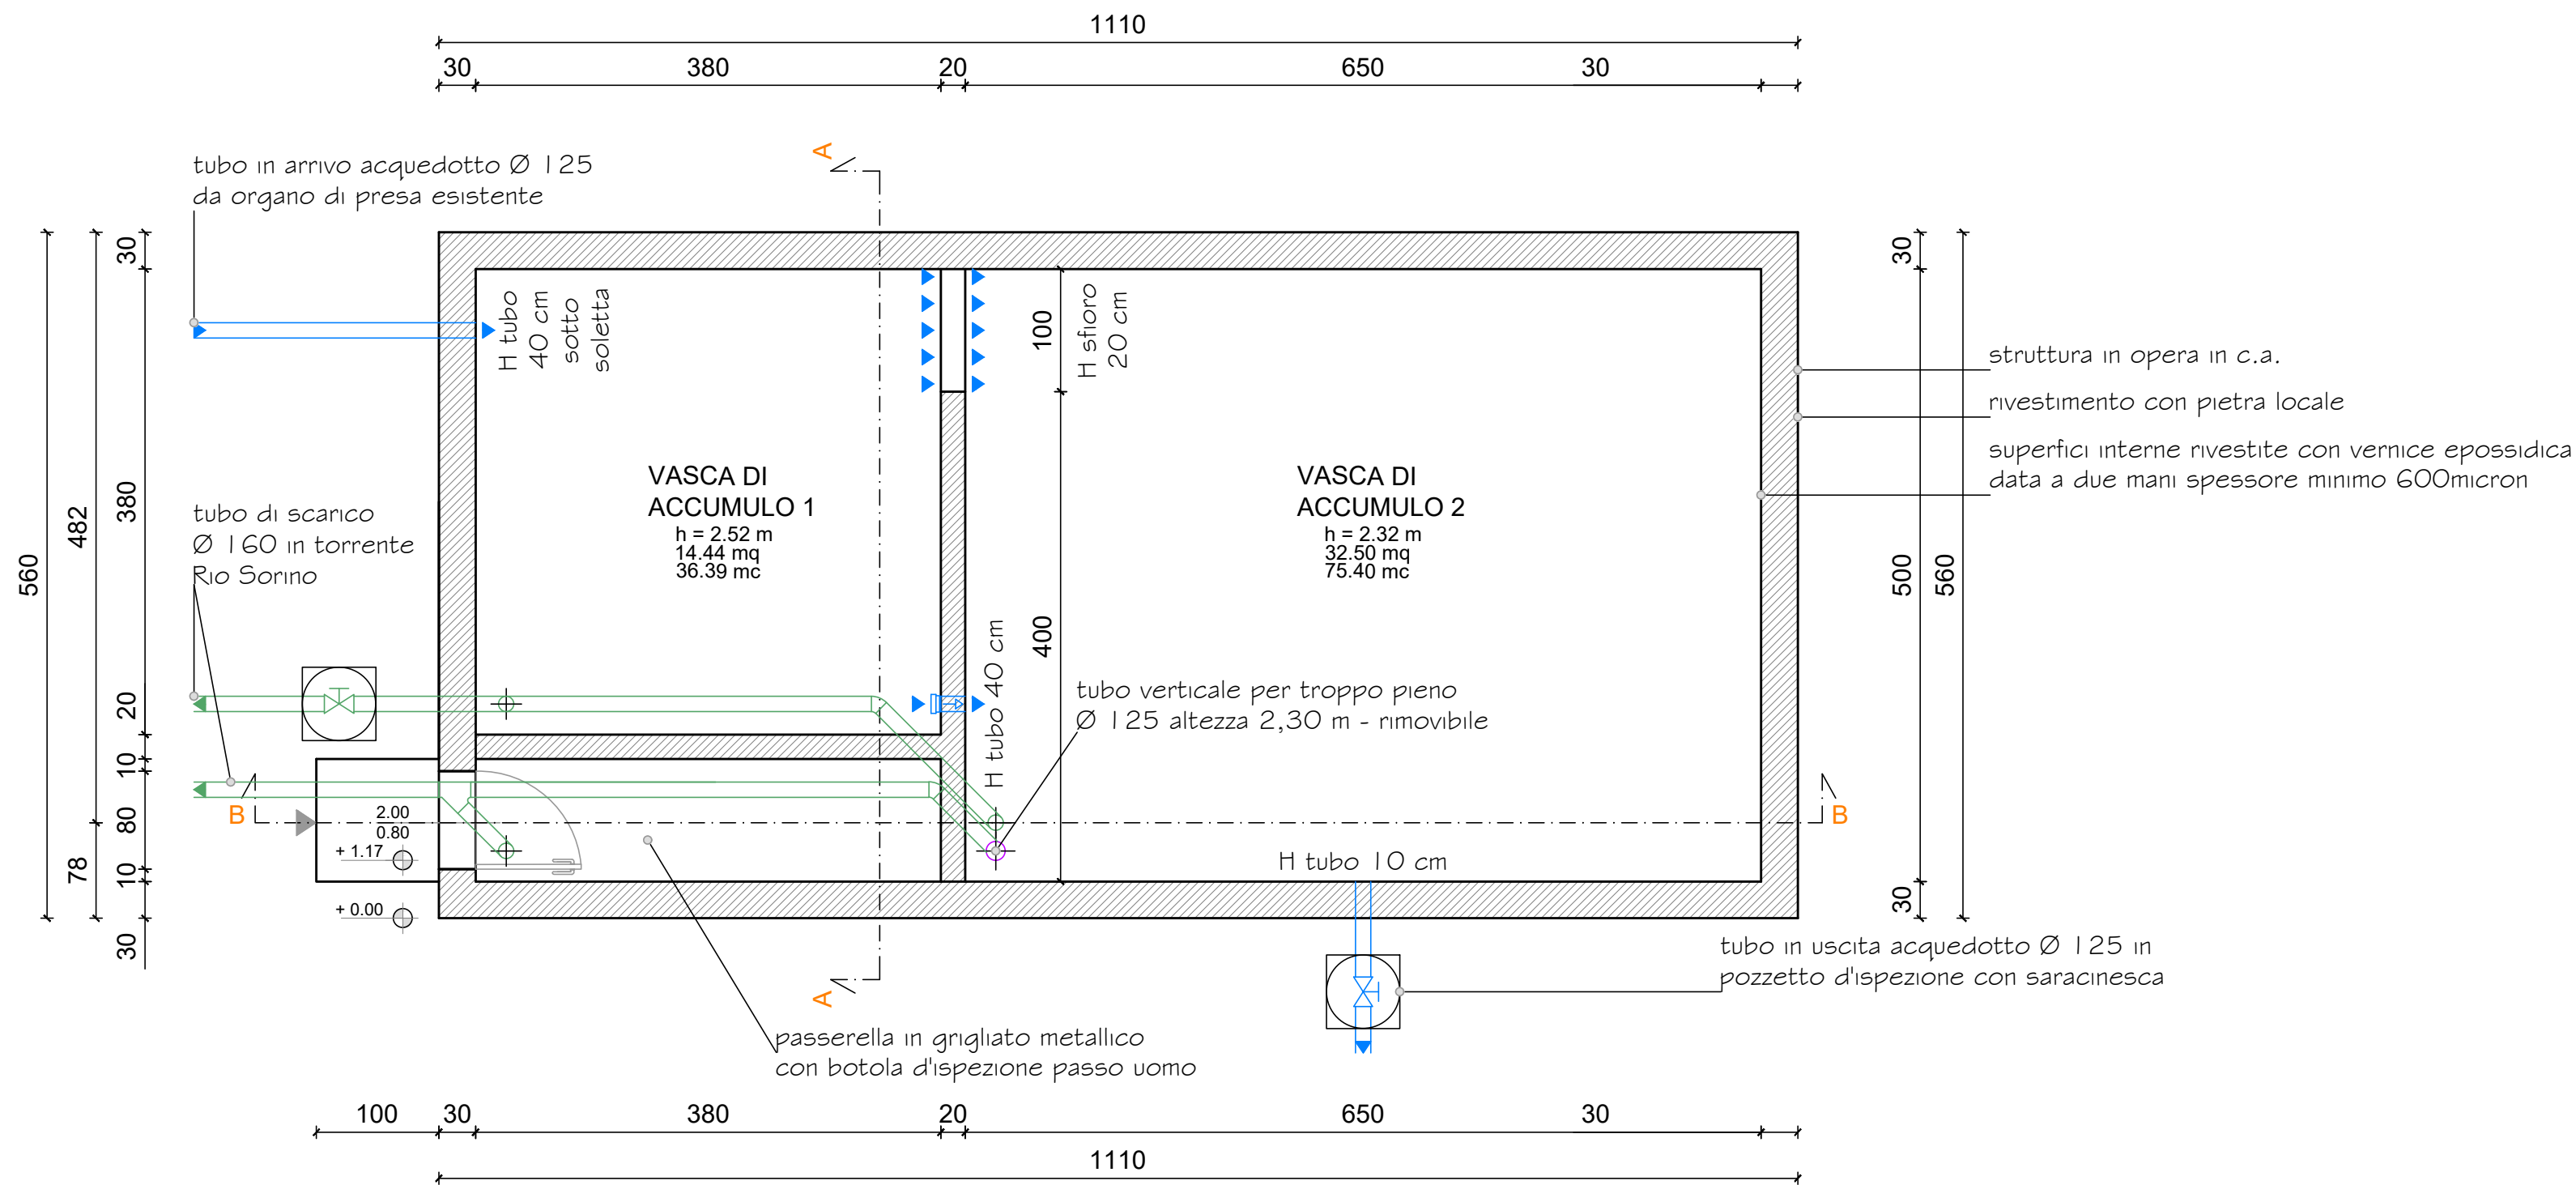


SEZIONE A-A
STATO DI PROGETTO

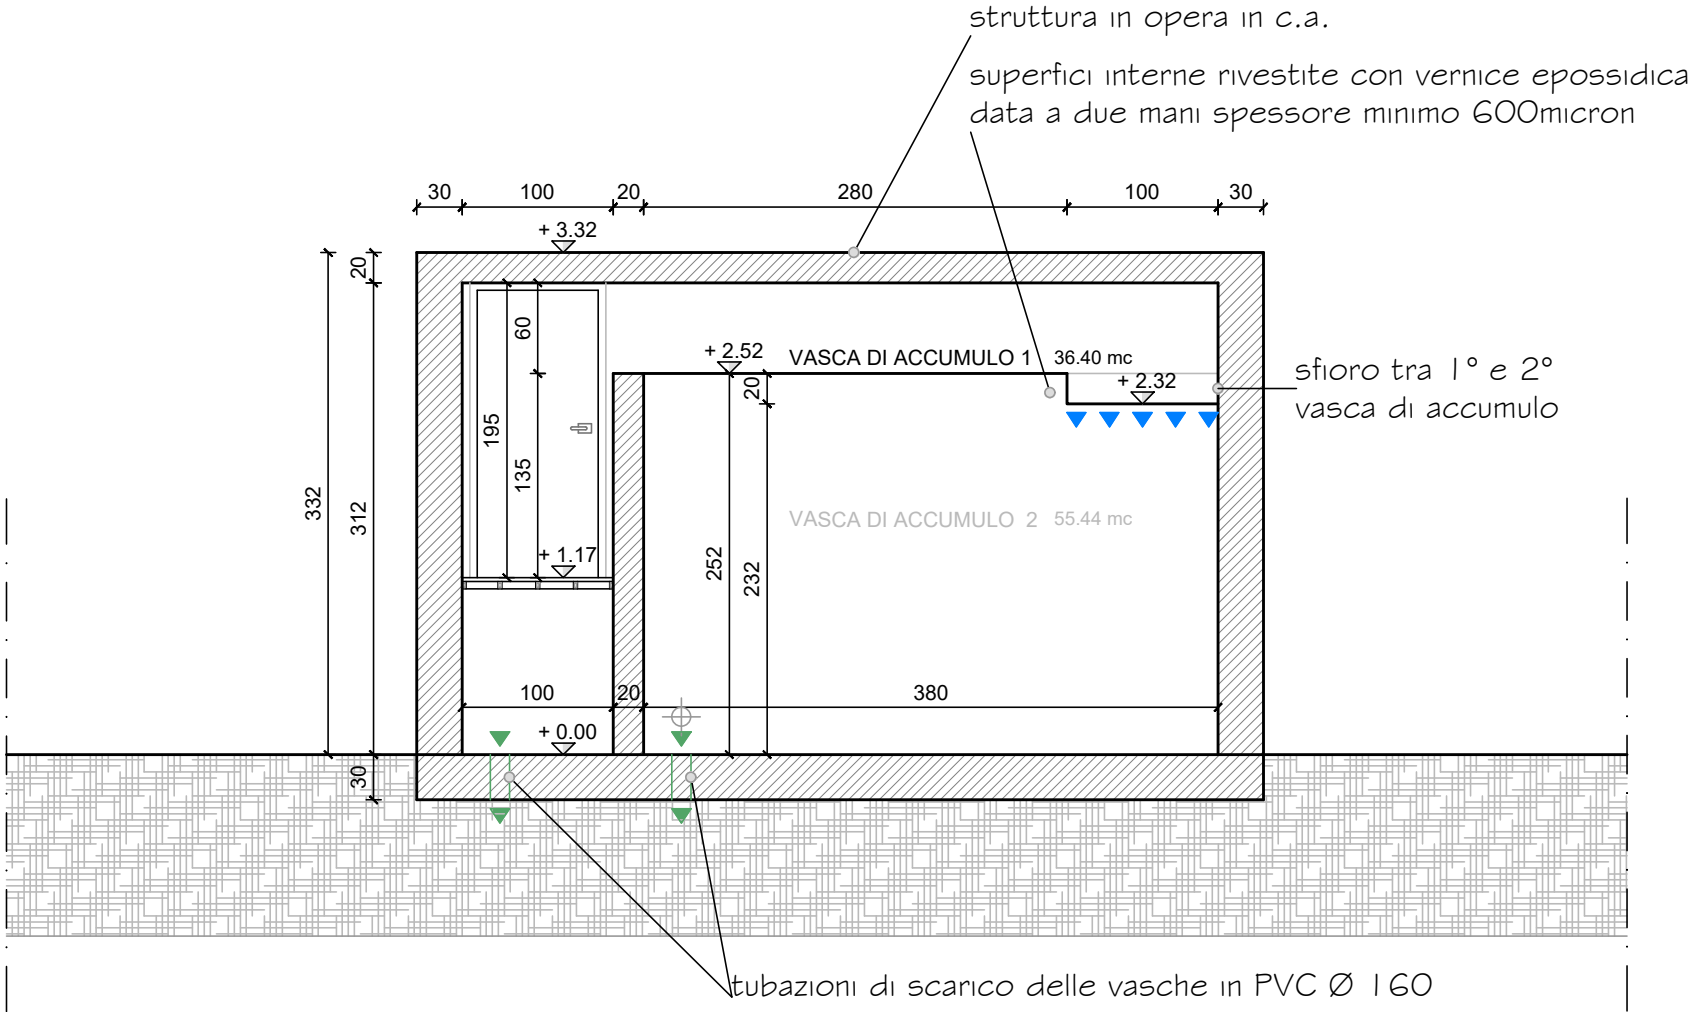


SEZIONE B-B
STATO DI PROGETTO

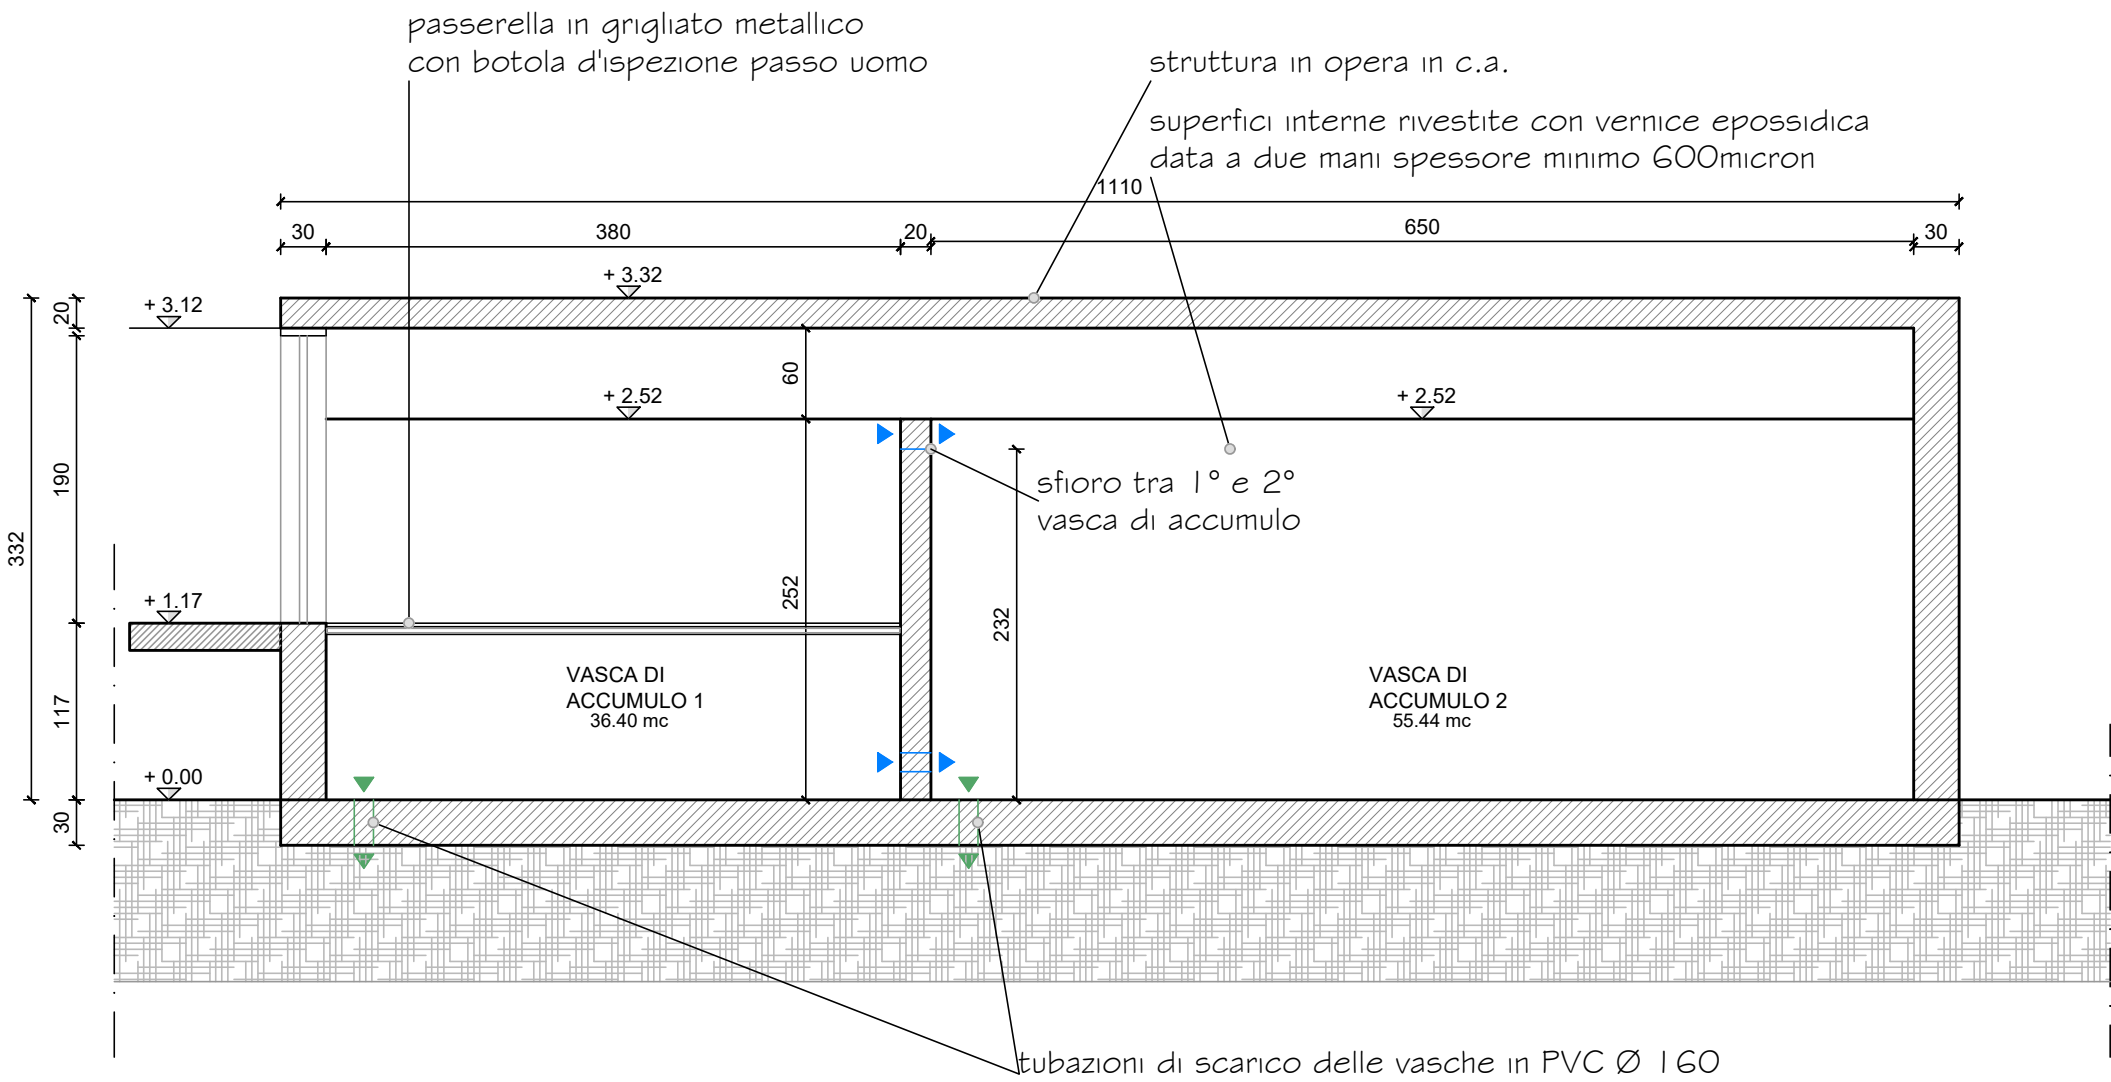


PROSPETTO SUD
STATO DI PROGETTO

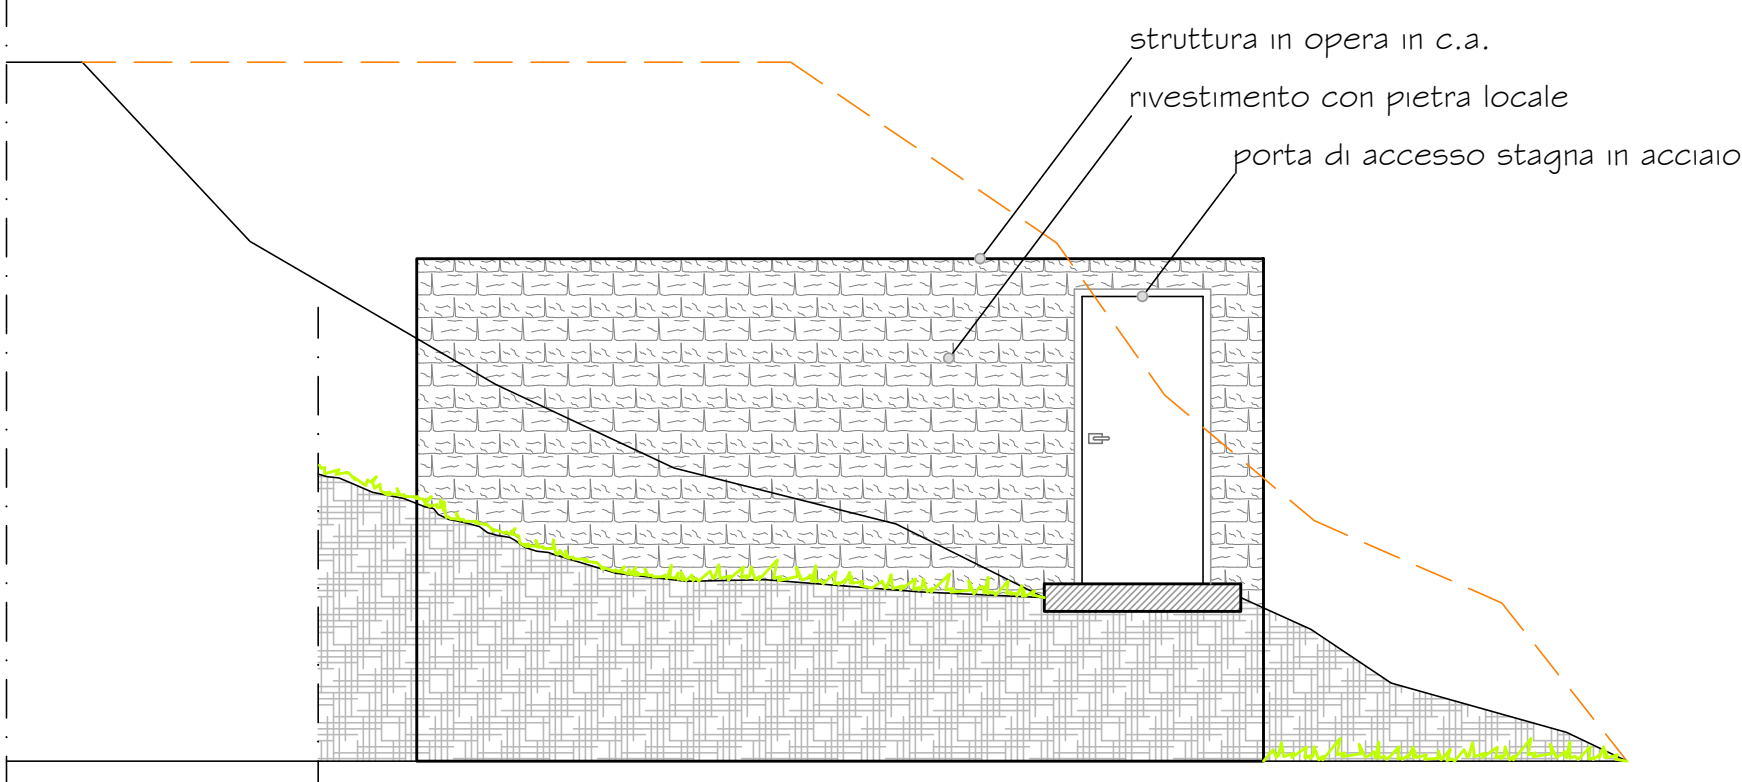

PROSPETTO EST
STATO DI PROGETTO

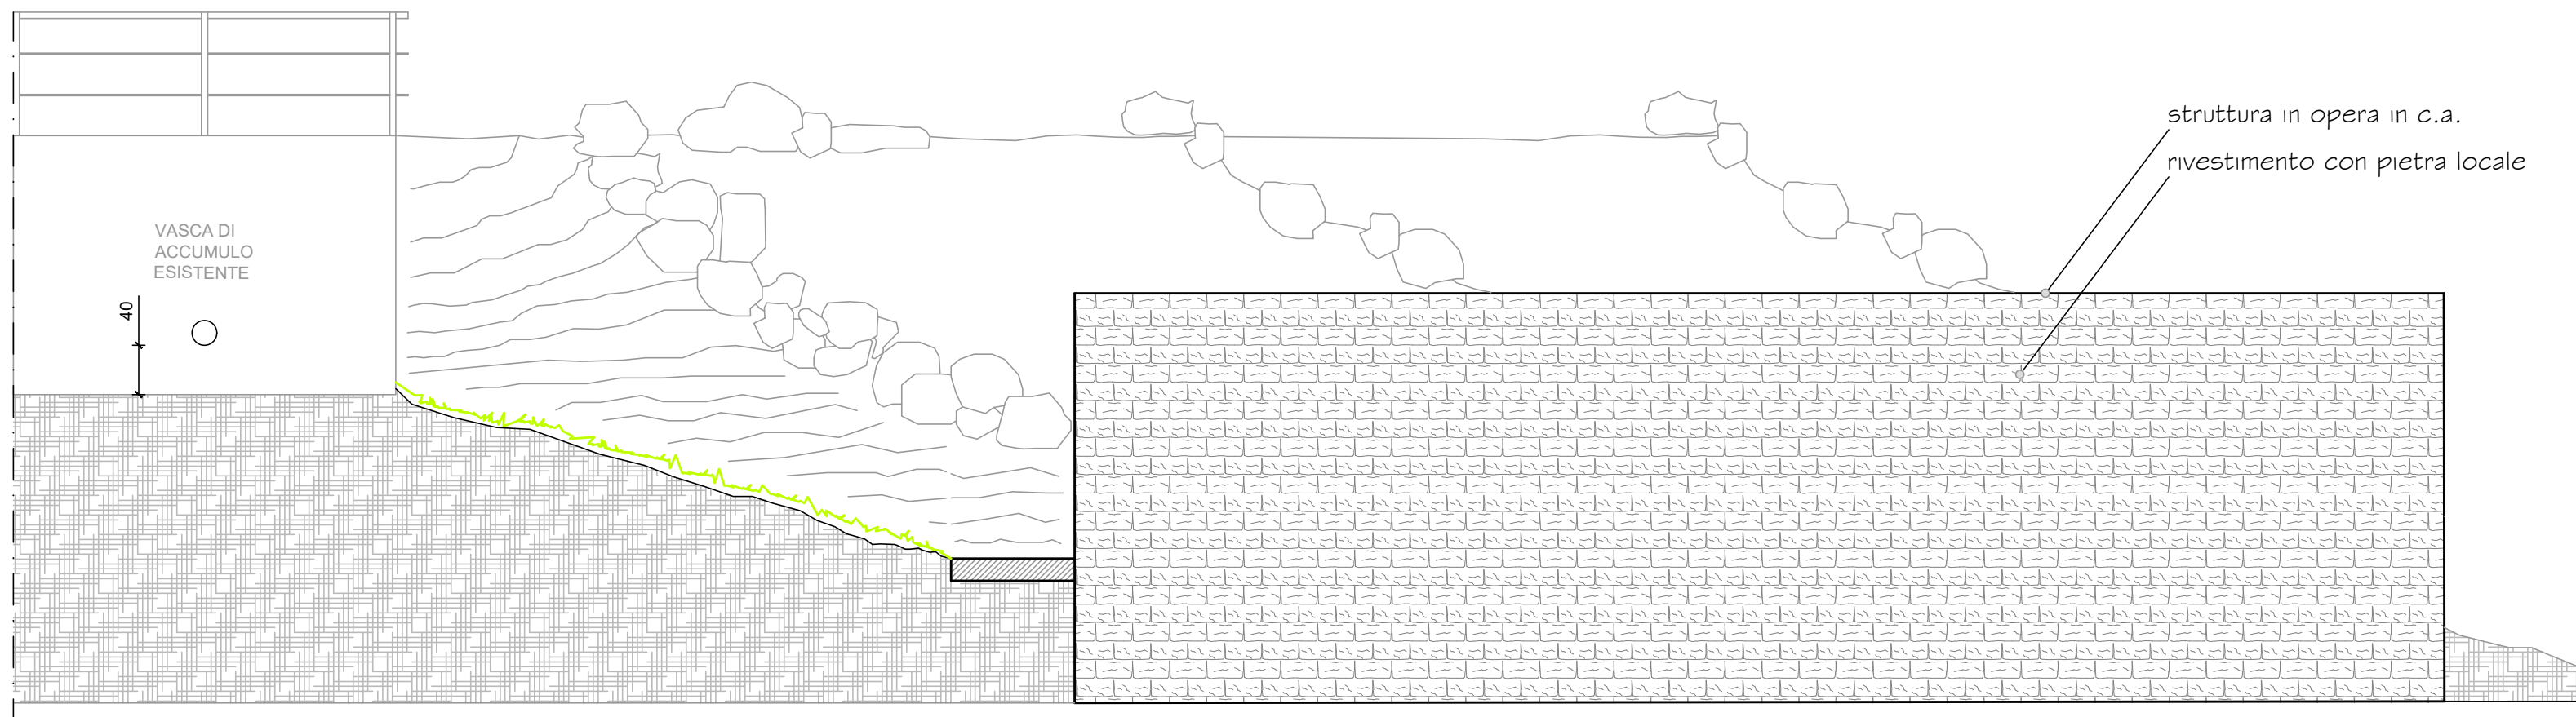

PROSPETTO OVEST
STATO DI PROGETTO

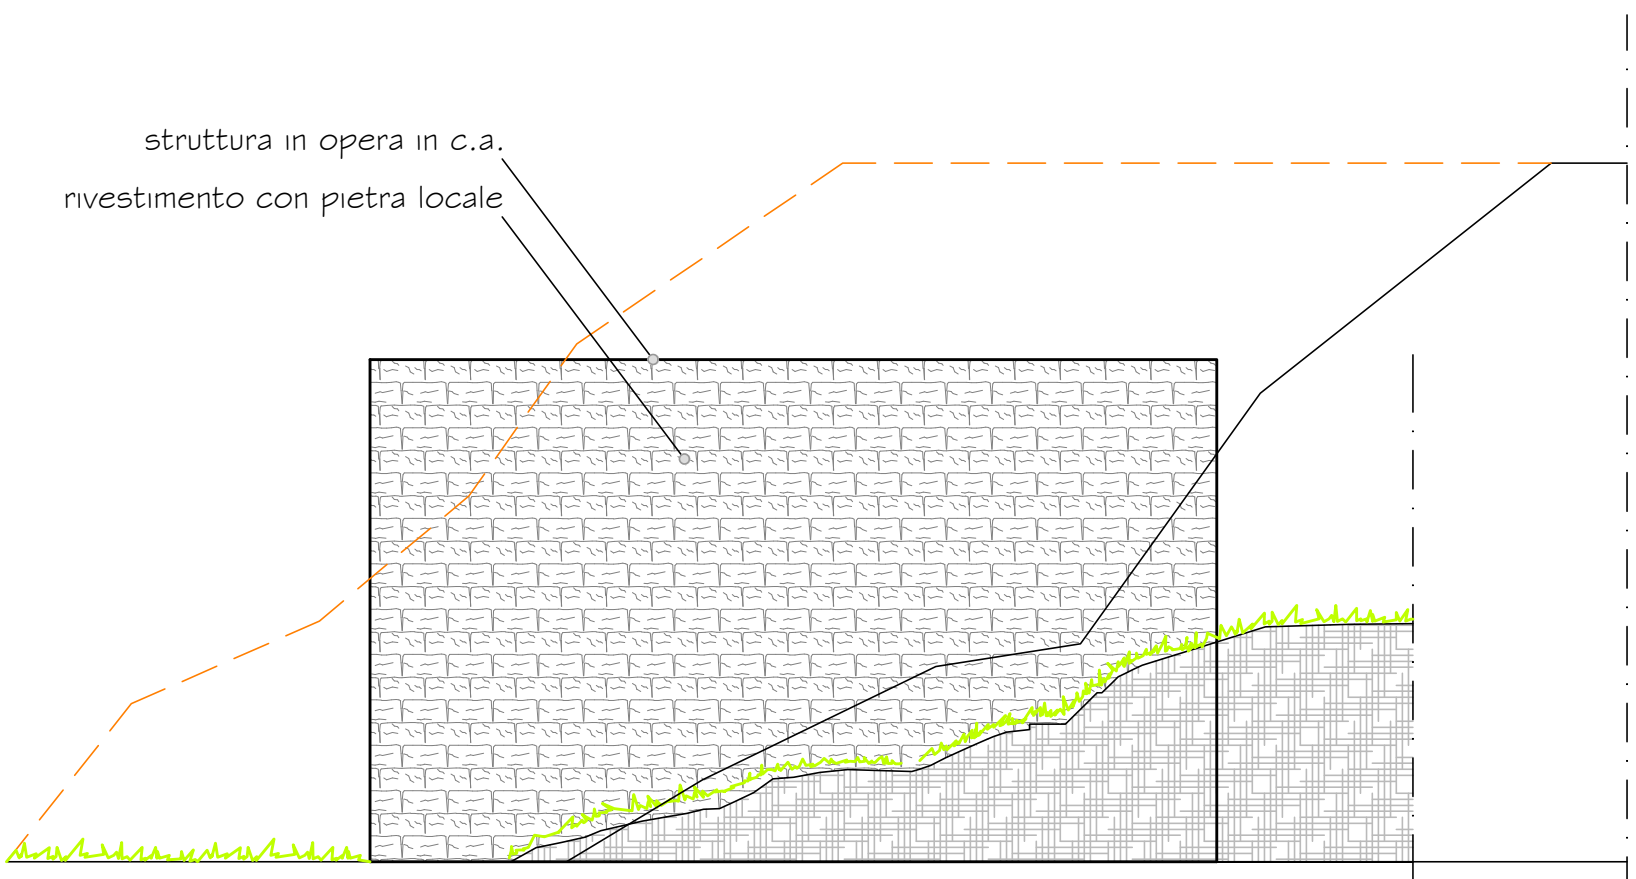

QUATTRO & PARTNERS
ARCHITECTURE ENGINEERING

COMMITTENTE	CMF di Brione, Castel Condino, Cimego e Condino piazza San Rocco, n. 20 - 38083 Borgo Chiese (TN)	PIRELLA
OPERE	Opere di messa in sicurezza, potenziamento vasca di accumulo, sistemazione dell'organo di presa e rifacimento reti di distribuzione dell'acquedotto irriguo del Rio Sorino.	dott. ing. Moneghini Salvatore salvatore@quattroandpartners.it
PROGETTO	Pratica n. C/2454 PIANTA, PROSPETTI E SEZIONI - SECONDA VASCA DI ACCUMULO: stato di progetto	ORDINE DEGLI INGEGNERI DELLA PROV. DI TRENTO dott. ing. SALVATORE MONEGHINI ISCRIZIONE ALBO N° 1148
DATA	12005 pubblici	REDAZIONE
DATA	aprile 2019	DATA
MOD.	vedi tab.	MOD.
SCALA	1:100	SCALA
TAV. N.	TAV. 05	TAV. N.

23870 CERNUSCO LINE - LECCO - VIA GIUSEPPE VERDI 6/C TEL. E FAX + 39.039.9909249
38069 STORIO - TRENTO - VIA CESARE BATTISTI 32 TEL. E FAX + 39.0465.666000
INFO@QUATTROANDPARTNERS.IT WWW.QUATTROANDPARTNERS.IT
COPYRIGHT © QUATTROANDPARTNERS S.R.L. - IL PRESENTE DOCUMENTO RAPPRESENTA L'OPERA PRODOTTA DA QUATTROANDPARTNERS S.R.L. E NON PUO' ESSERE RIPRODOTTA, DISTRIBUITA, VENDUTA, TRASMESSA, COMUNICATA, INFORMATICA, O IN ALTRA MANIERA SENZA IL CONSENSO PRELIMINARE E ESCLUSIVO DELLA QUATTROANDPARTNERS S.R.L.