




PIANTA - TETTOIA IN LEGNO
SCALA 1/50

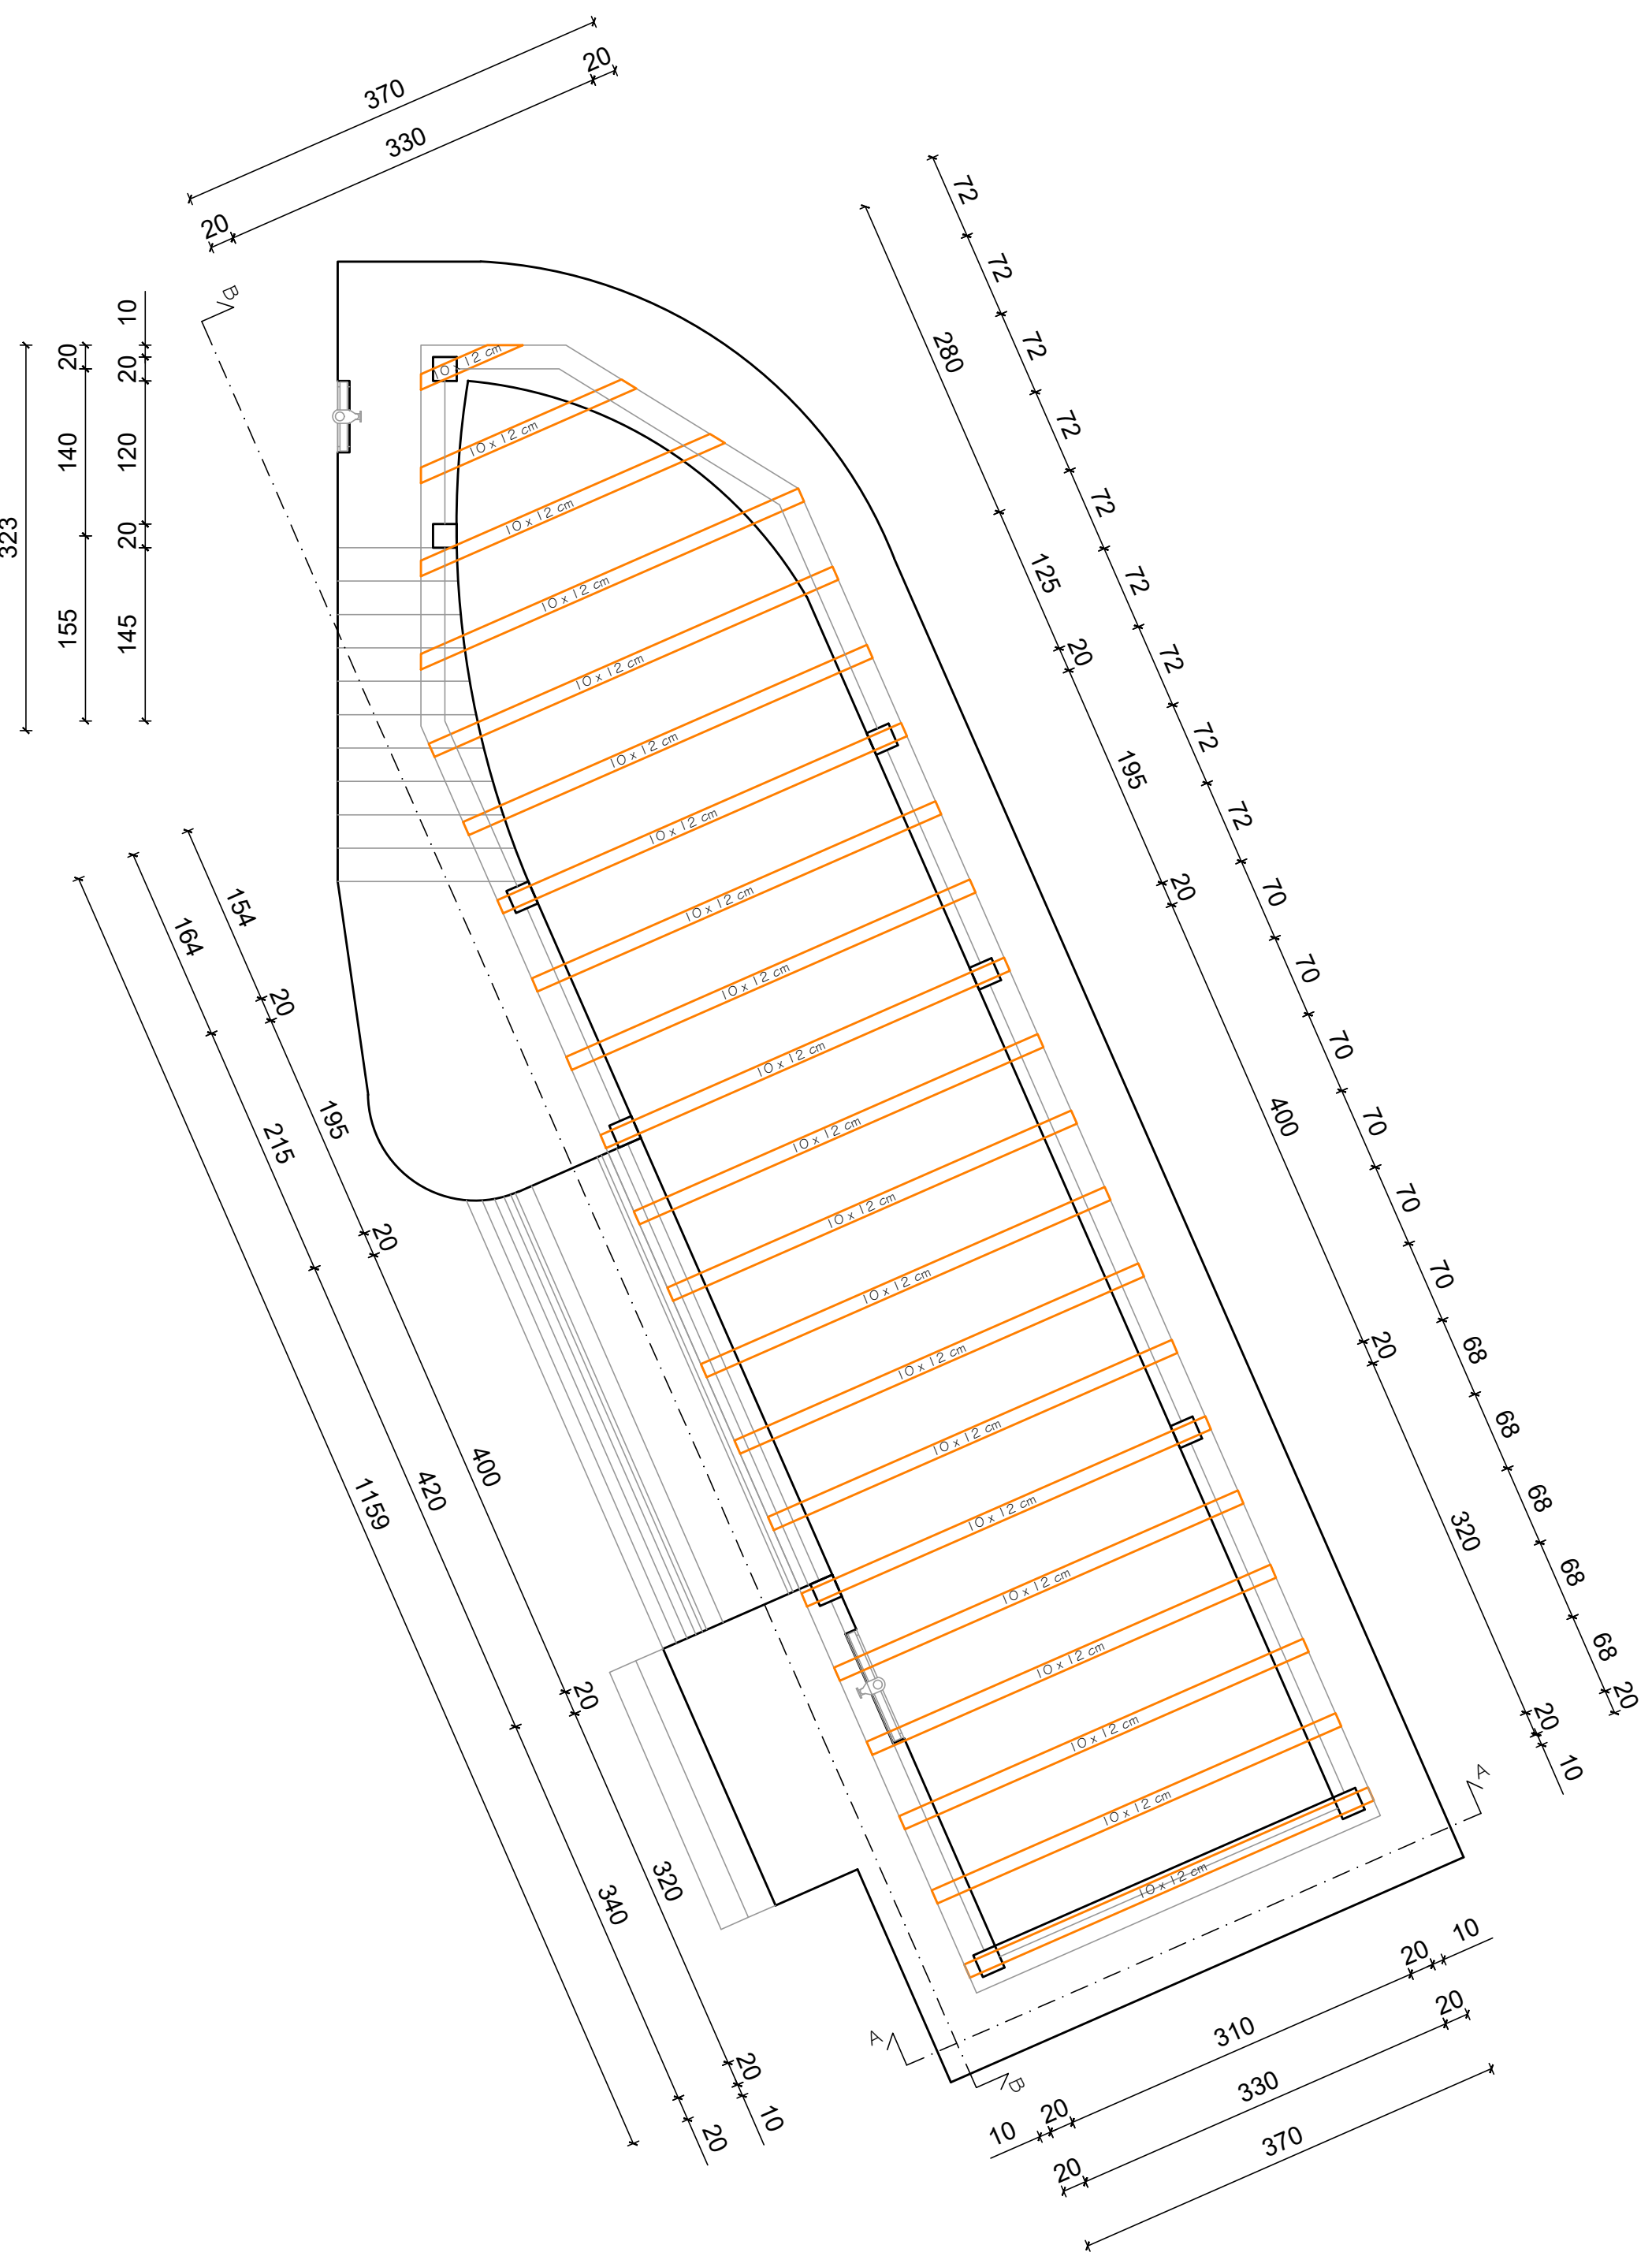


SEZIONE A - A - TETTOIA IN LEGNO
SCALA 1/20

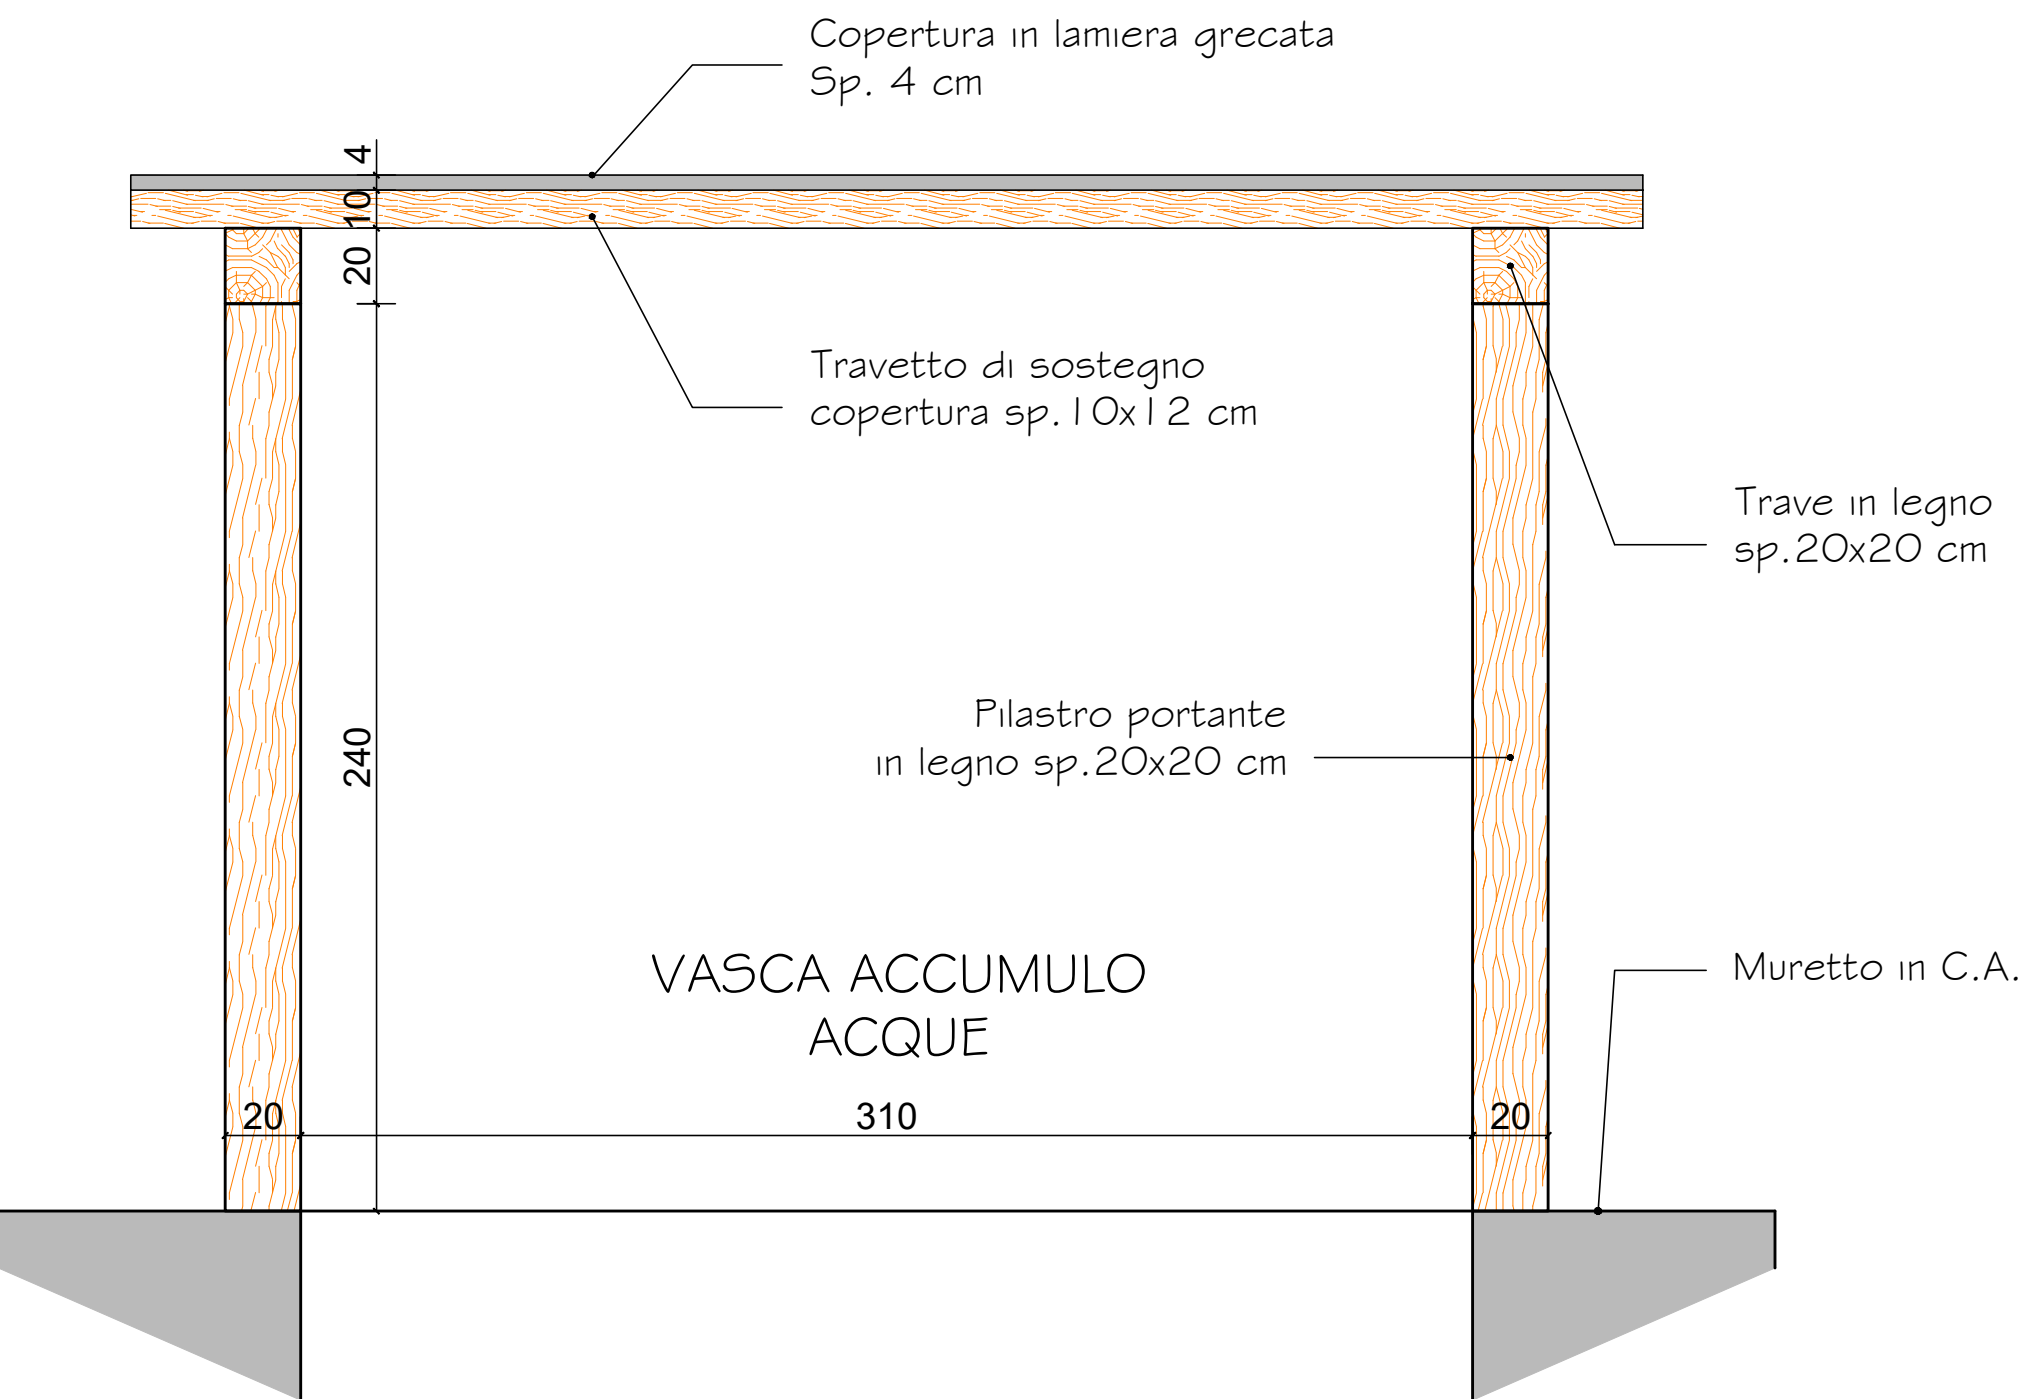

PROSPETTO - TETTOIA IN LEGNO
SCALA 1/50

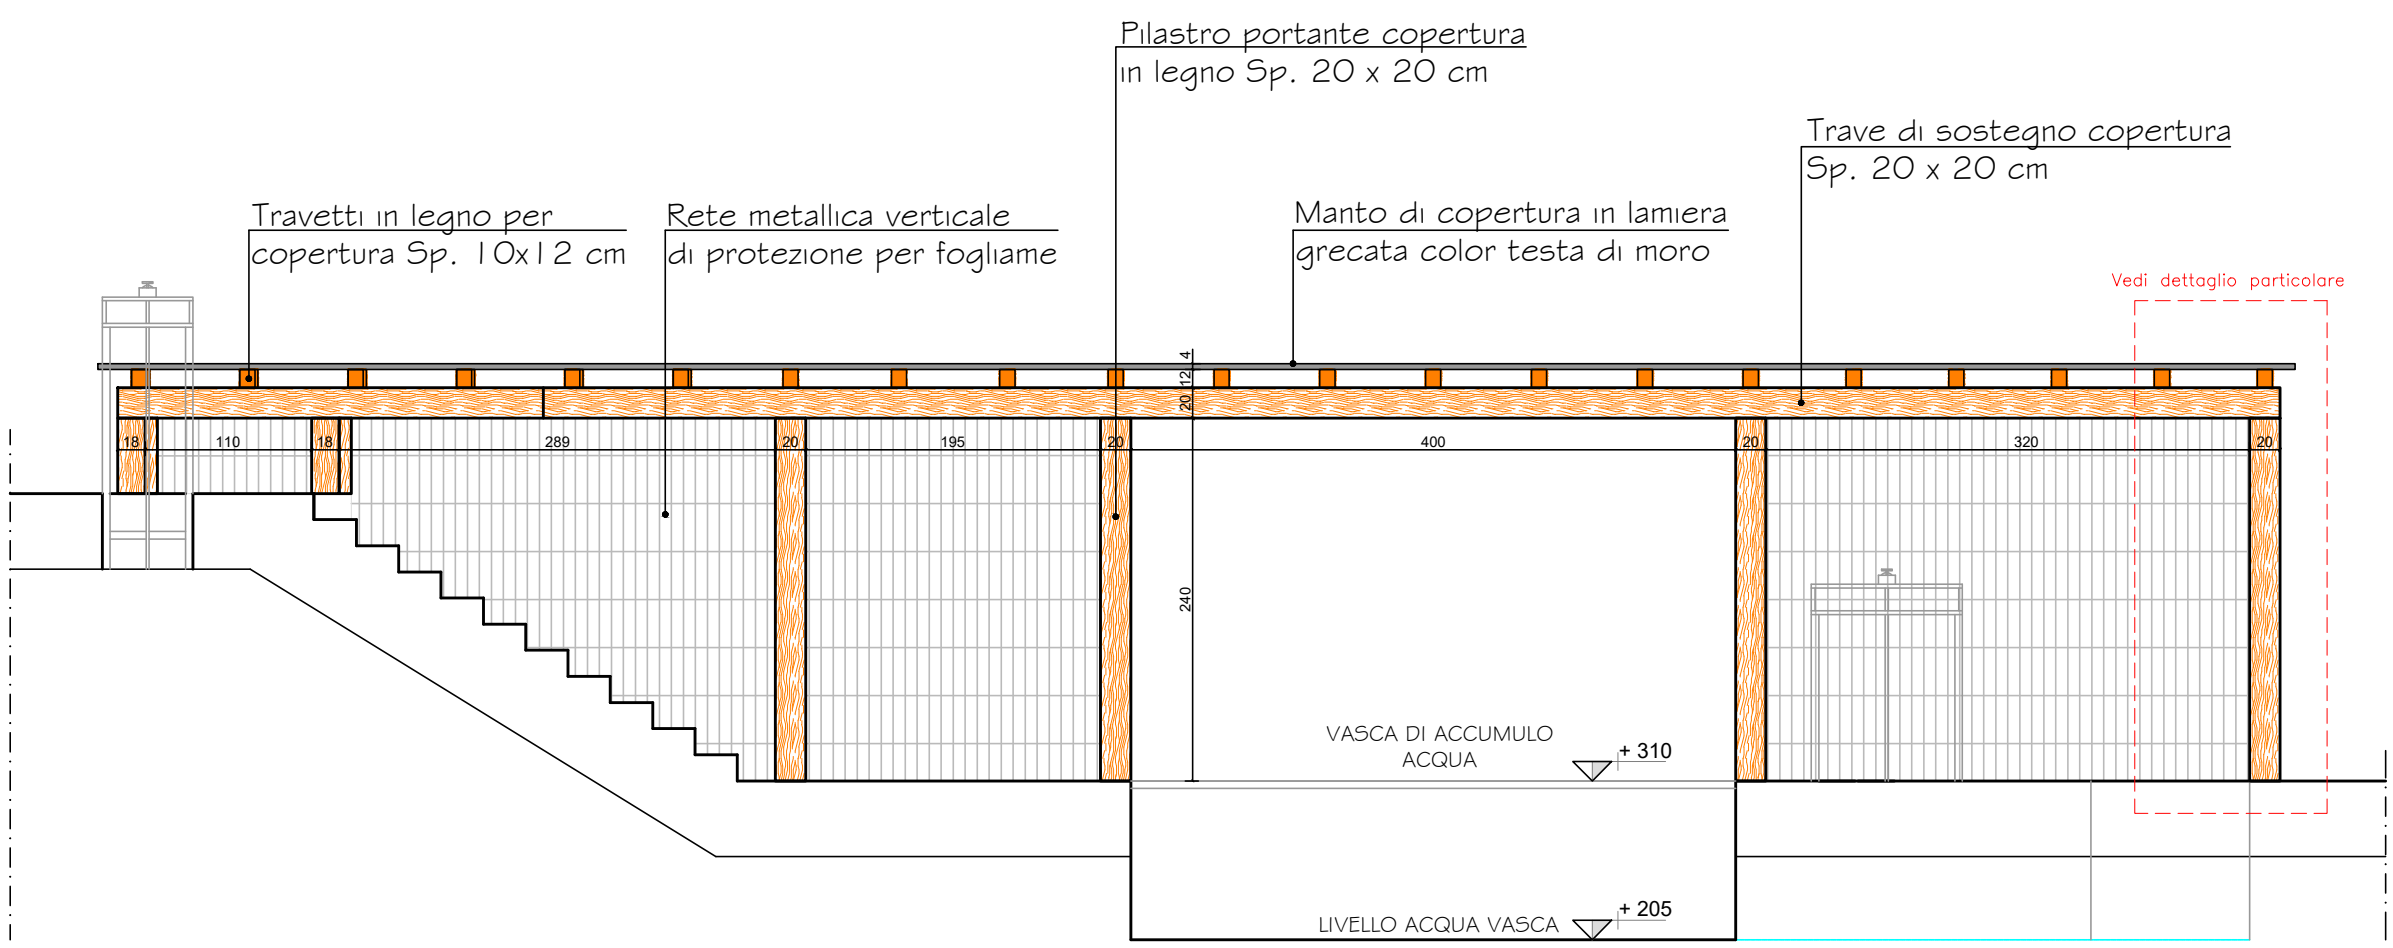

PARTICOLARE - TETTOIA IN LEGNO
SCALA 1/10

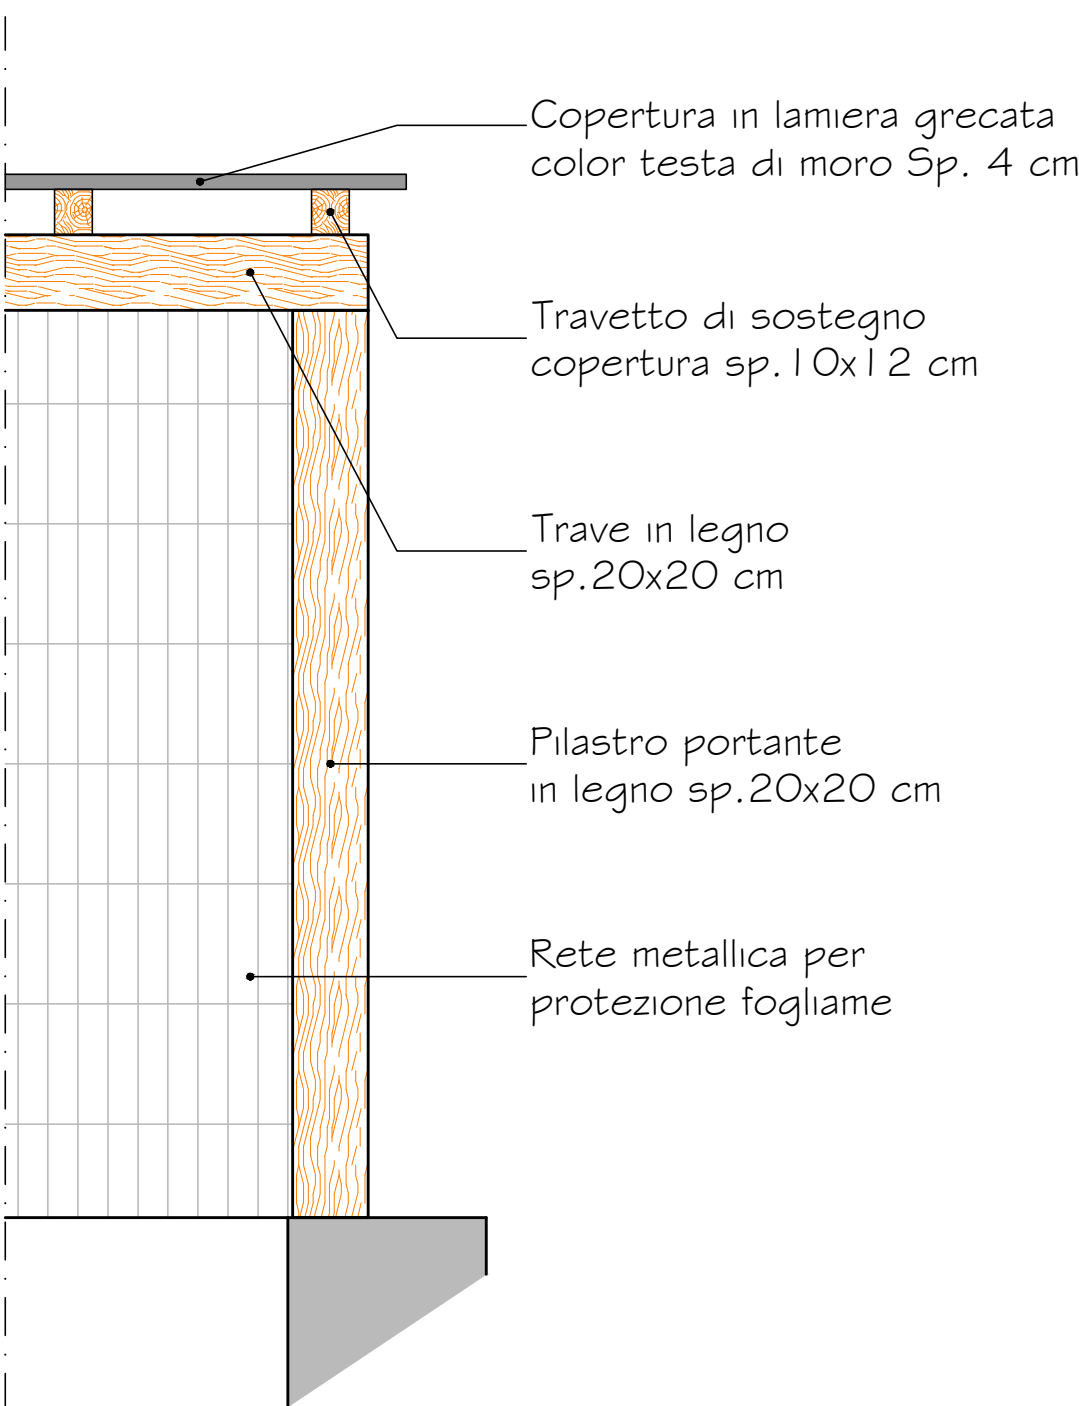

QUATTRO & PARTNERS
ARCHITECTURE ENGINEERING

CMF di Brione, Castel Condino, Cimego e Condino
piazza San Rocco, n. 20 - 38083 Borgo Chiese (TN)

Opere di messa in sicurezza, potenziamento vasca di accumulo, sistemazione dell'organo di presa e rifacimento reti di distribuzione dell'acquedotto irriguo del Rio Sorino.

Pratica n. **C/2454**
PIANTA, PROSPETTIVE E SEZIONI - TETTOIA IN LEGNO.
stato di progetto

12005 pubblici
aprile 2019
vedi tab.
1:100
TAV. 06

dott. ing. Moneghini Salvatore
salvatore@quattroandpartners.it

ORDINE DEGLI INGEGNERI DELLA PROV. DI TRENTO
dott. ing. SALVATORE MONEGHINI
ISCRIZIONE ALBO N° 1148

23870 CERNUSCO LINE - LECCO - VIA GIUSEPPE VERDI 6/C TEL. E FAX + 39.039.9909249
38069 STORO - TRENTO - VIA CESARE BATTISTI 32 TEL. E FAX + 39.0465.666600
INFO@QUATTROANDPARTNERS.IT
WWW.QUATTROANDPARTNERS.IT