


RETI DI DISTRIBUZIONE IDRICA
ESTRATTO MAPPA
CARTA TECNICA PROVINCIALE
STATO DI FATTO

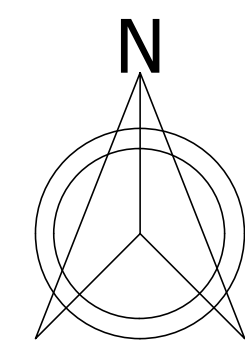

LEGENDA	
	Fiume Chiese
	Rio Sorino
	Strada Provinciale BS 237
	Strada Bianca per l'Organo Principale di Presa
	C.C. Condono Particelle Edificiali e Fondiarie
	C.C. Storo Particelle Edificiali e Fondiarie
	RETI DI DISTRIBUZIONE Ø125 rifacimento con nuovi tubi in polietilene, sigma 80 PE 100
	RETI DI DISTRIBUZIONE Ø100 rifacimento con nuovi tubi in polietilene, sigma 80 PE 100
	RETI DI DISTRIBUZIONE Ø75 rifacimento con nuovi tubi in polietilene, sigma 80 PE 100
	RETI DI DISTRIBUZIONE Ø63 rifacimento con nuovi tubi in polietilene, sigma 80 PE 100
	IRRIANTINI DI PRESA LUNGO LE RETI (n. vedi mappa)
	DATO DELLA QUOTA ALTIMETRICA
	DATO DEL PUNTO RILEVATO CON SISTEMA "GPS"
	QUOTA ALTIMETRICA RAMI DISTRIBUTORI
	IRRIANTINI ANTICEDUTO UNI 70 (ESISTENTI) (IN PROGETTO)
	CONFINI COMUNALI TRA STORO E CONDINO
	PERIMETRAZIONE ACQUEDOTTO SORINO 2019: CMF DI STORO CMF DI BRIONE, CASTEL CONDINO, CIMEGO E CONDINO
	CURVA DI LIVELLO +50.0 m
	CURVA DI LIVELLO +10.0 m
	QUOTA ALTIMETRICA TERRENI

NOTA BENE:

- LA RETE IDRICA E' STATA RICOSTRUITA SULL'ESTRATTO MAPPA CATASTALE DEI COMUNI DI STORO E CONDINO IN PARTE RIFERENDOSI AL PROGETTO ORIGINARIO AUTORIZZATO CON CONCESSIONE DI EDIFICAZIONE DEL 03/01/1985 N. 2058, IN PARTE (vedi punti in tabella) RICOSTRUITA DA SOPRALUOGO "GPS" SUL POSTO DEI PUNTI CONCISSE.
- LA RETE IDRICA RAPPRESENTA I RAMI DISTRIBUTORI PRINCIPALI, QUELLI SECONDARI (salvo in proprietà privata) VERRANNO DEFINITI NELLA SUCCESSIVA FASE ESECUTIVA DEL PROGETTO.
- SULLI SVILUPPI E DIMETRI DELLE RETI IDRICHE DA REALIZZARE SONO DA INTENDERSI INDICATIVI, SARANNO EFFETTUATE ULTERIORI PRECISAZIONI NELLA SUCCESSIVA FASE ESECUTIVA DEL PROGETTO.

QUATTRO & PARTNERS
ARCHITECTURE & ENGINEERING

CMF di Brione, Castel Condino, Cimego e Condino
piazza San Rocco, n. 20 - 38083 Borgo Chiese (TN)

Opere di messa in sicurezza, potenziamento vasca di accumulo,
sistemazione dell'organo di presa e rifacimento reti di distribuzione
dell'acquedotto irriguo del Rio Sorino.

Pratica n. C/2454
ESTRATTO MAPPA/CTP: RETI DI DISTRIBUZIONE IDRICA:
stato di fatto-progetto


12005 pubblici aprile 2019 ved. tab. 1:1000
TAV. 02

23870 CERNUSCO LINE - 18000 - VIA GIUSEPPE VERDI, 8/A - TEL. E FAX +39 030 900549
38059 STORO - TRENTO - VIA CESARE BATTISTI 32 TEL. E FAX +39 0461 689900
www.quattroandpartners.it


dott. Ing. Monigheri Salvatore
salvatore@quattroandpartners.it

COORDINATORE
dott. Ing. SALVATORE MONIGHERI
INGEGNERE ALBO N° 1140

dott. Ing. Monigheri Salvatore
salvatore@quattroandpartners.it

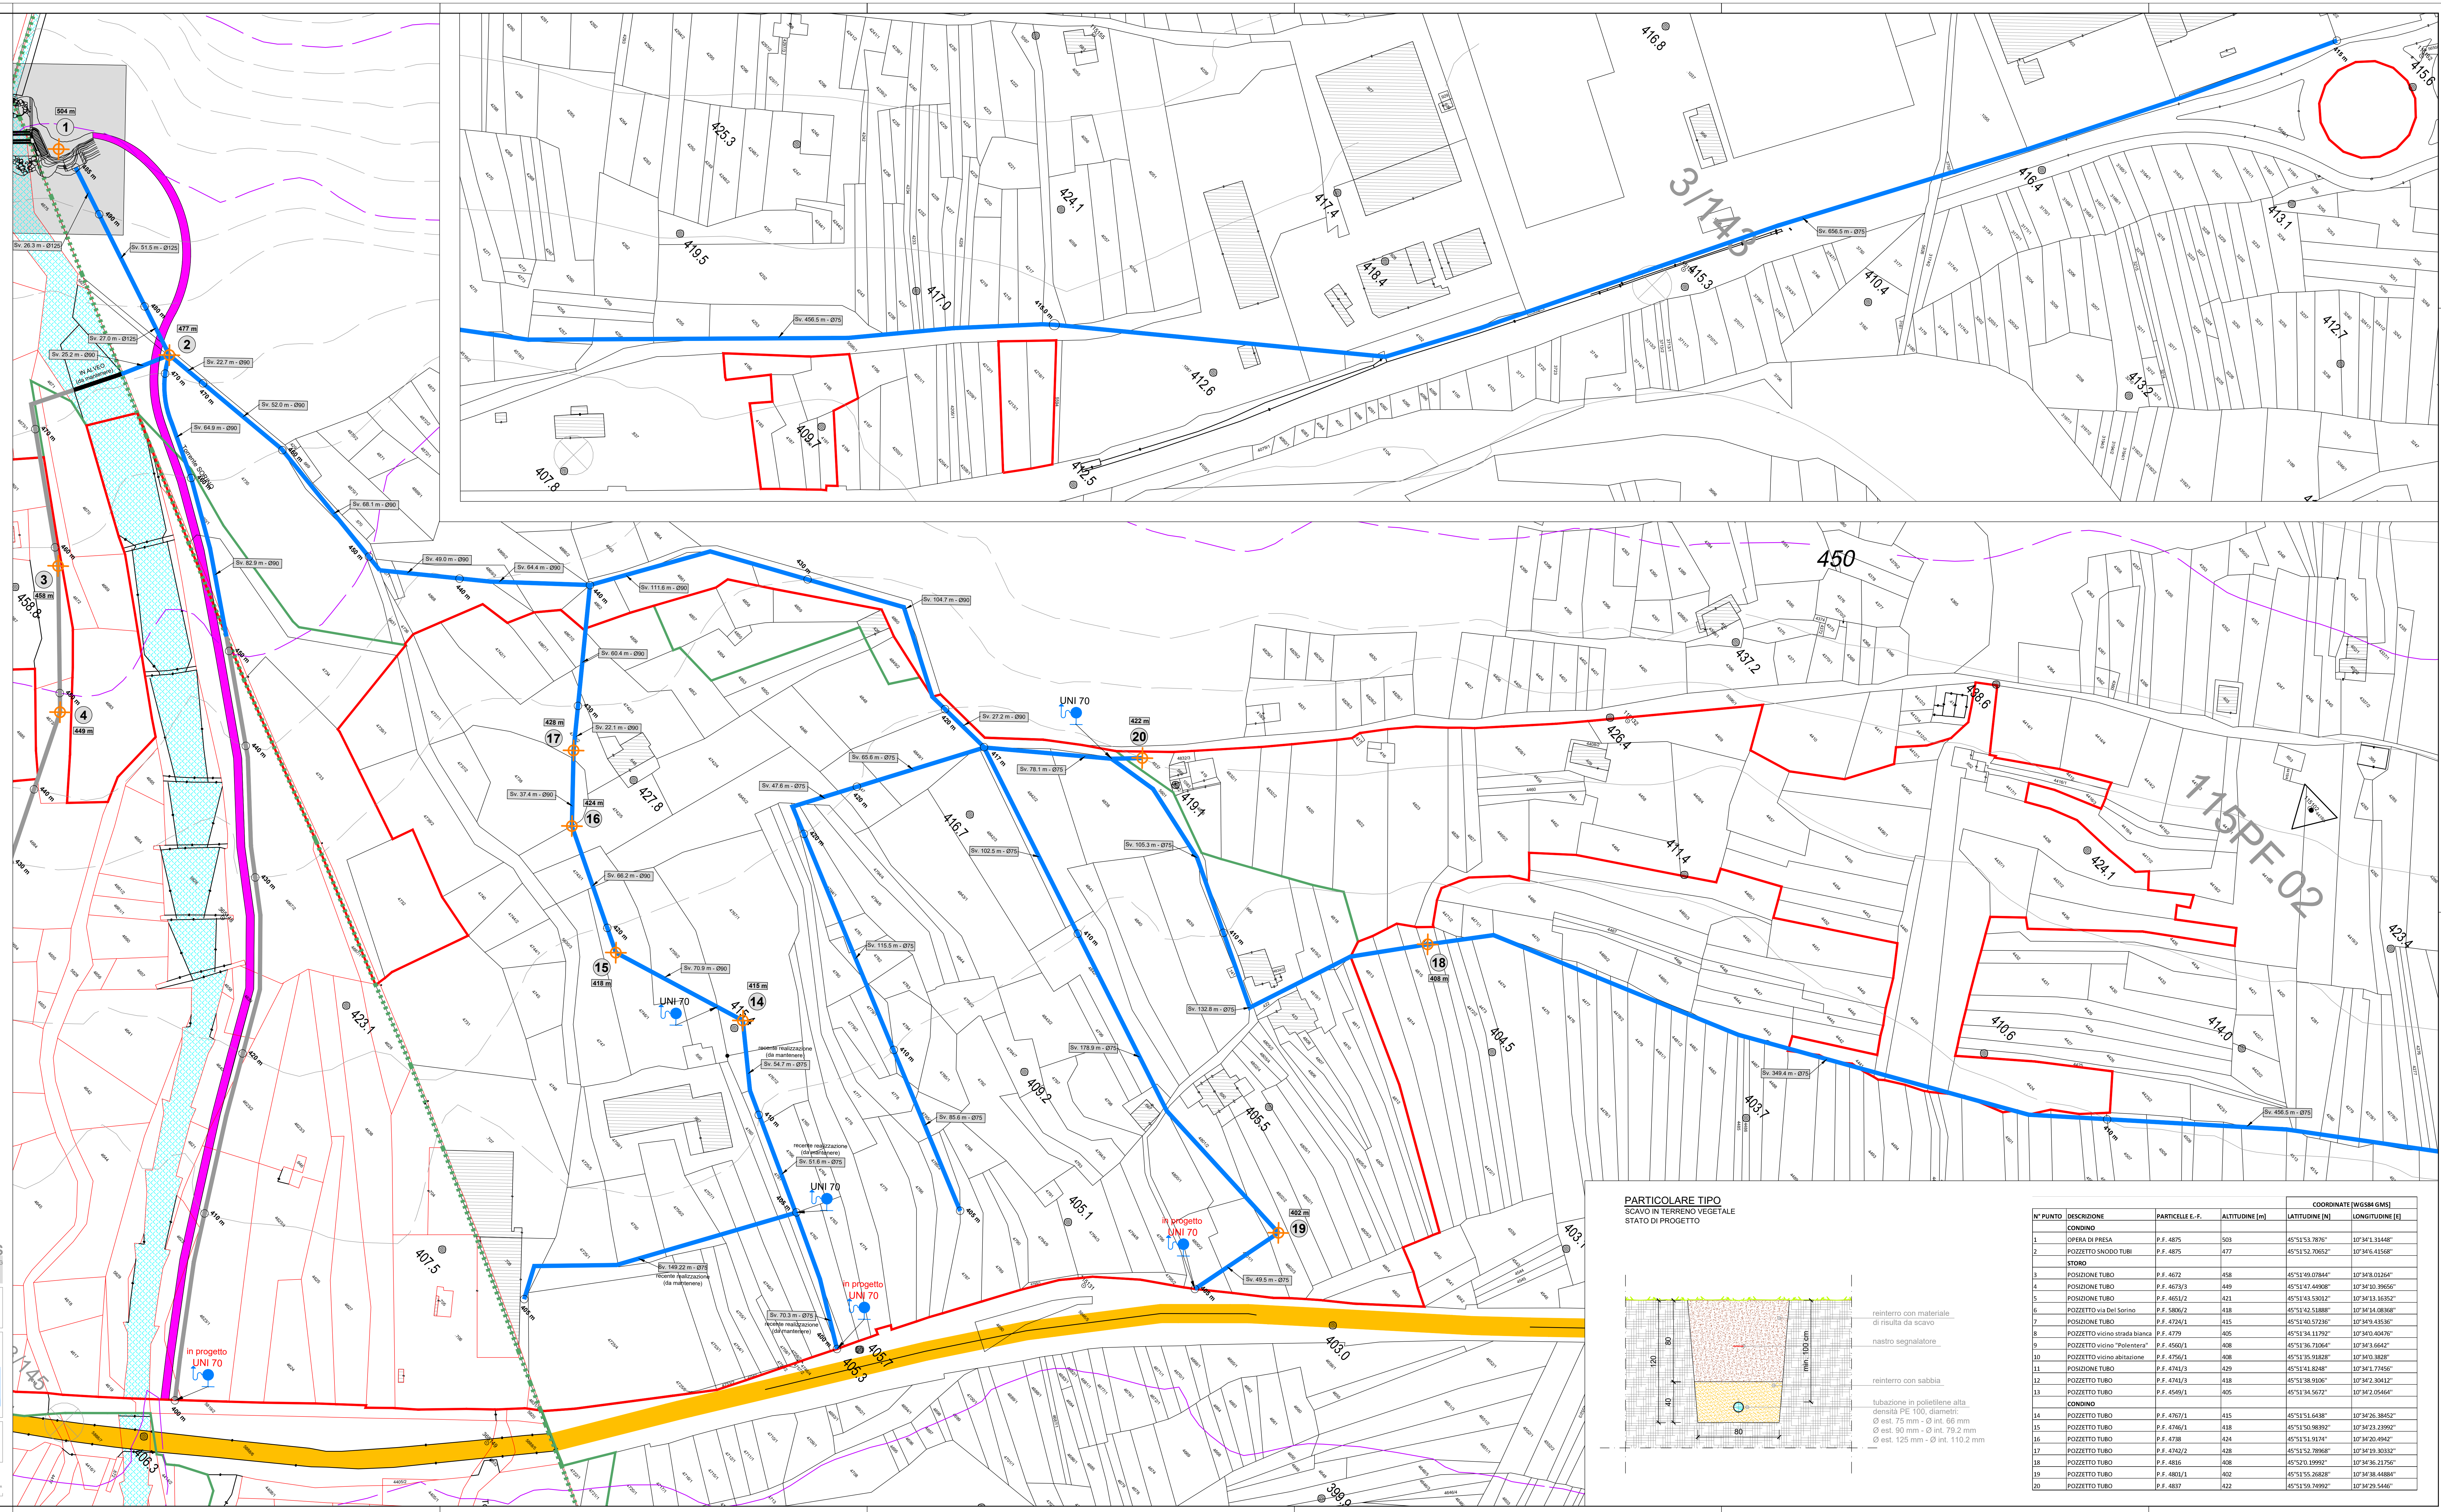

PARTICOLARE TIPO
SCAVO IN TERRENO VEGETALE
STATO DI PROGETTO

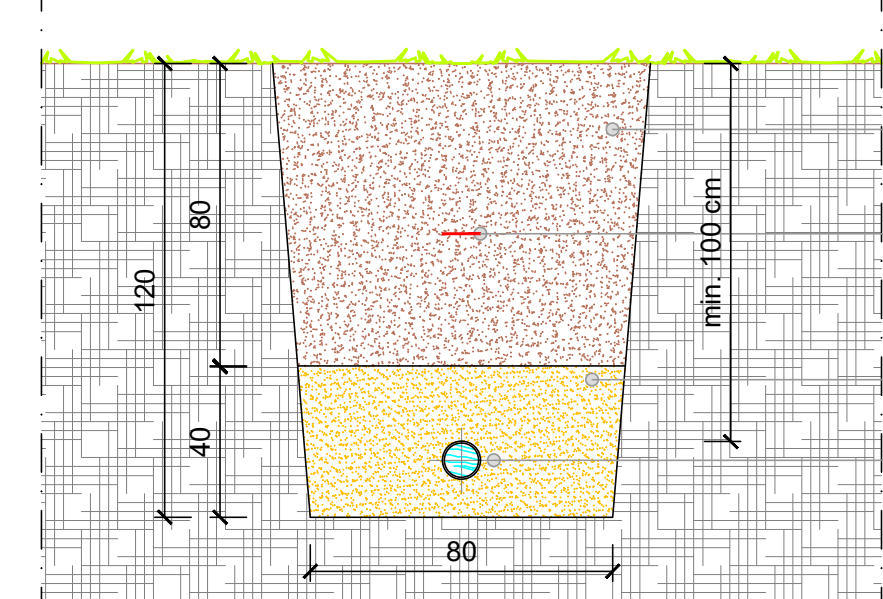

riempimento con materiale
di risulta da scavo
nastro segnalatore

riempimento con sabbia
tubazione in polietilene alta
densità PE 100, diametri:
Ø est. 75 mm - Ø int. 66 mm
Ø est. 90 mm - Ø int. 79.2 mm
Ø est. 125 mm - Ø int. 110.2 mm

N° PUNTO	DESCRIZIONE	PARTICELLE E-F.	ALTITUDINE (m)	COORDINATE (WGS84 GRS)	
				LATITUDINE (N)	LONGITUDINE (E)
1	CONDINO				
2	OPERA DI PRESA	P.F. 4875	508	45°51'53.7830"	107°34'1.3348"
3	POZZETTO SINDO TUM	P.F. 4875	477	45°51'52.70562"	107°34'6.4158"
4	STORO				
5	POZZETTO TUBO	P.F. 4872	458	45°51'49.07864"	107°34'8.01264"
6	POZZETTO TUBO	P.F. 4872	449	45°51'47.48498"	107°34'20.39562"
7	POZZETTO TUBO	P.F. 4853/2	423	45°51'43.53032"	107°34'13.51502"
8	POZZETTO via Del Sorino	P.F. 4853/2	438	45°51'42.51888"	107°34'14.08368"
9	POZZETTO TUBO	P.F. 4724/1	415	45°51'40.57238"	107°34'9.49538"
10	POZZETTO vicino strada Brione	P.F. 4875	409	45°51'34.17327"	107°34'20.39562"
11	POZZETTO vicino "Polestena"	P.F. 4560/1	408	45°51'35.51828"	107°34'3.08428"
12	POZZETTO TUBO	P.F. 4756/1	408	45°51'35.51828"	107°34'0.38828"
13	POZZETTO TUBO	P.F. 4743/1	429	45°51'41.0248"	107°34'1.77568"
14	POZZETTO TUBO	P.F. 4842/2	418	45°51'36.86538"	107°34'2.04562"
15	POZZETTO TUBO	P.F. 4549/1	405	45°51'34.5072"	107°34'2.04562"
16	CONDINO				
17	POZZETTO TUBO	P.F. 4702/1	415	45°51'51.0438"	107°34'26.38552"
18	POZZETTO TUBO	P.F. 4702/1	418	45°51'50.58892"	107°34'26.38552"
19	POZZETTO TUBO	P.F. 4708	424	45°51'51.0438"	107°34'26.38552"
20	POZZETTO TUBO	P.F. 4742/2	428	45°51'52.28968"	107°34'19.30352"
21	POZZETTO TUBO	P.F. 4836	408	45°52'0.19992"	107°34'16.21756"
22	POZZETTO TUBO	P.F. 4801/1	402	45°51'55.26528"	107°34'16.44888"
23	POZZETTO TUBO	P.F. 4807	423	45°51'50.34992"	107°34'26.38552"